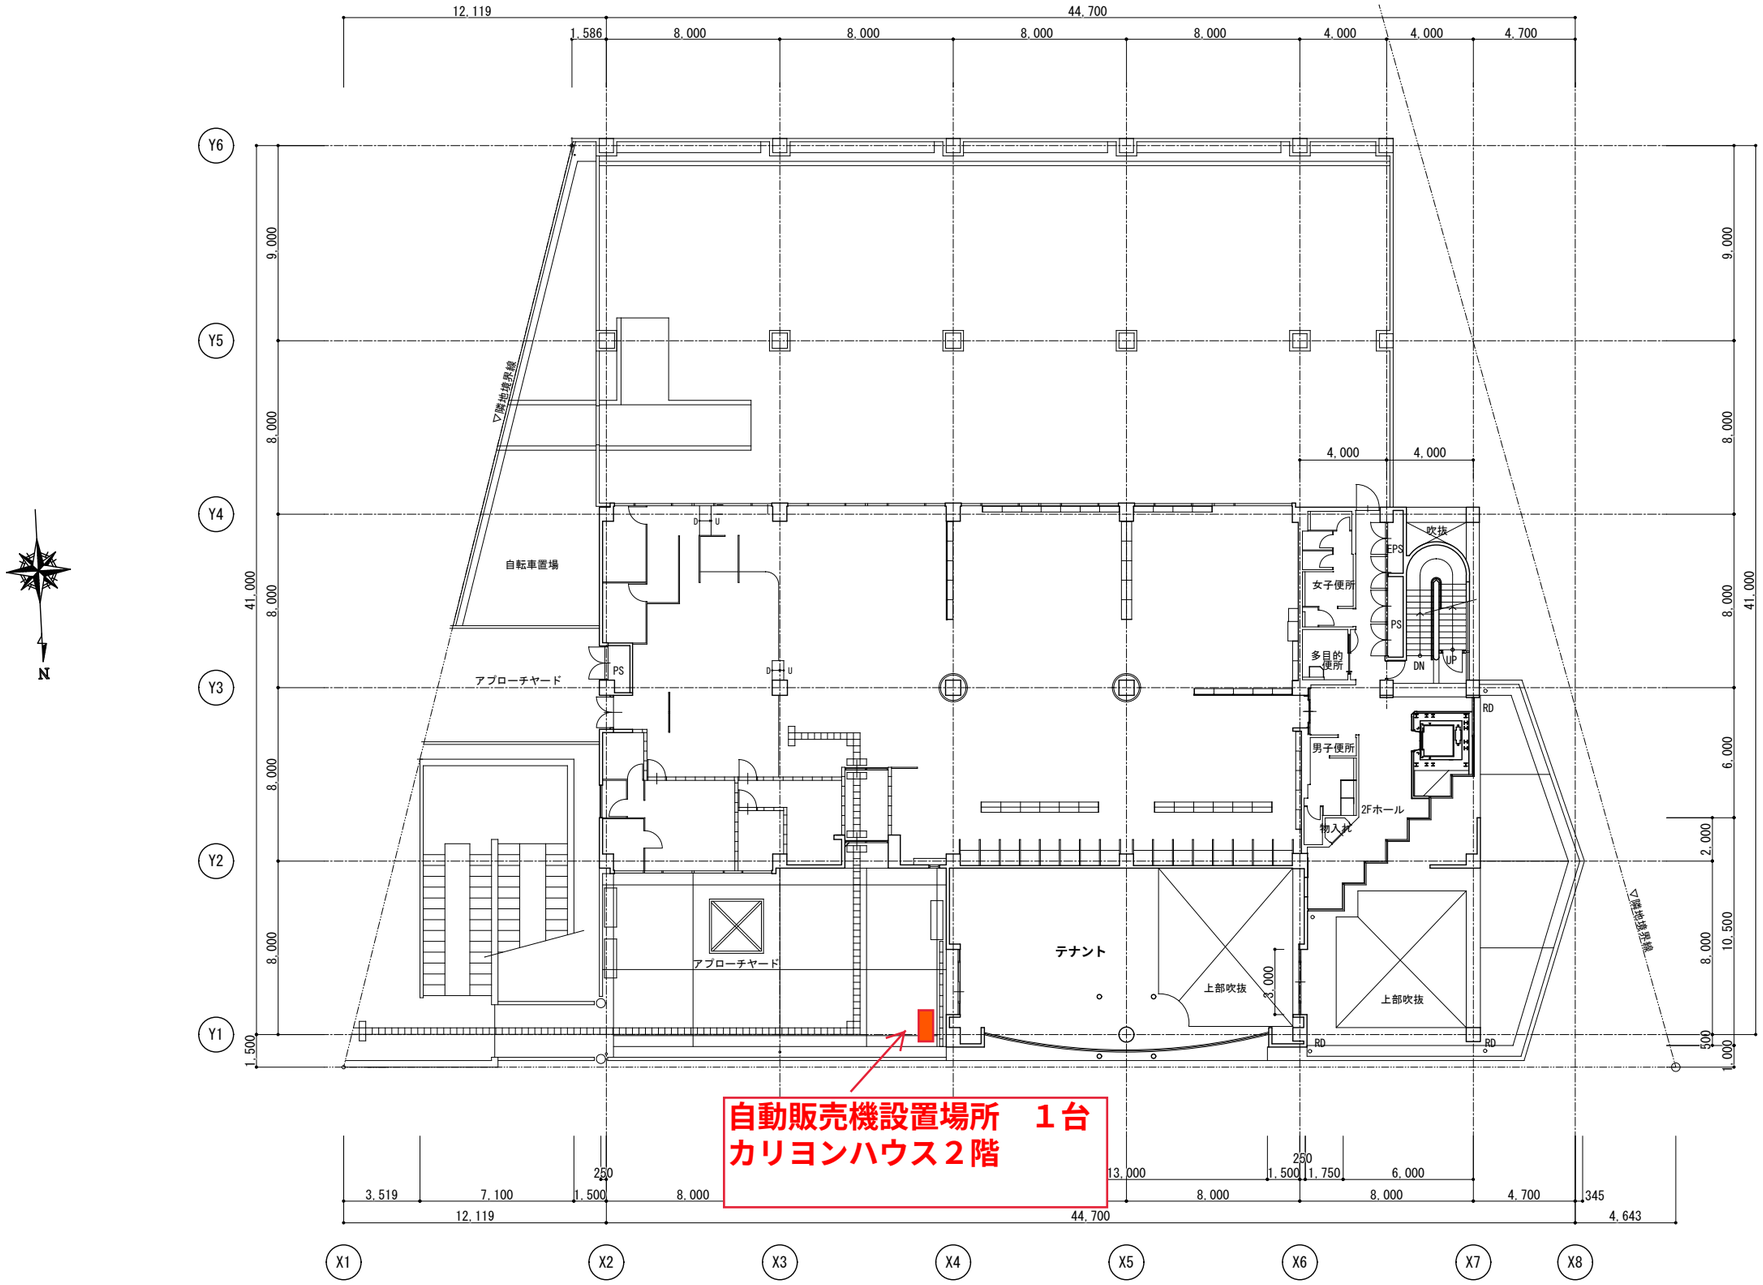

[redacted] ２階平面図　S=1/200

[redacted]	愛知県みよし市	カリヨンハウス[redacted]設計図		
[redacted]		図面名称 [redacted] ２階平面図	製図	25年 3月 日
				年 月 日
[redacted]		縮尺 1/200		年 月 日
				No. A10