


計画書 付図 1号 土地利用計画図

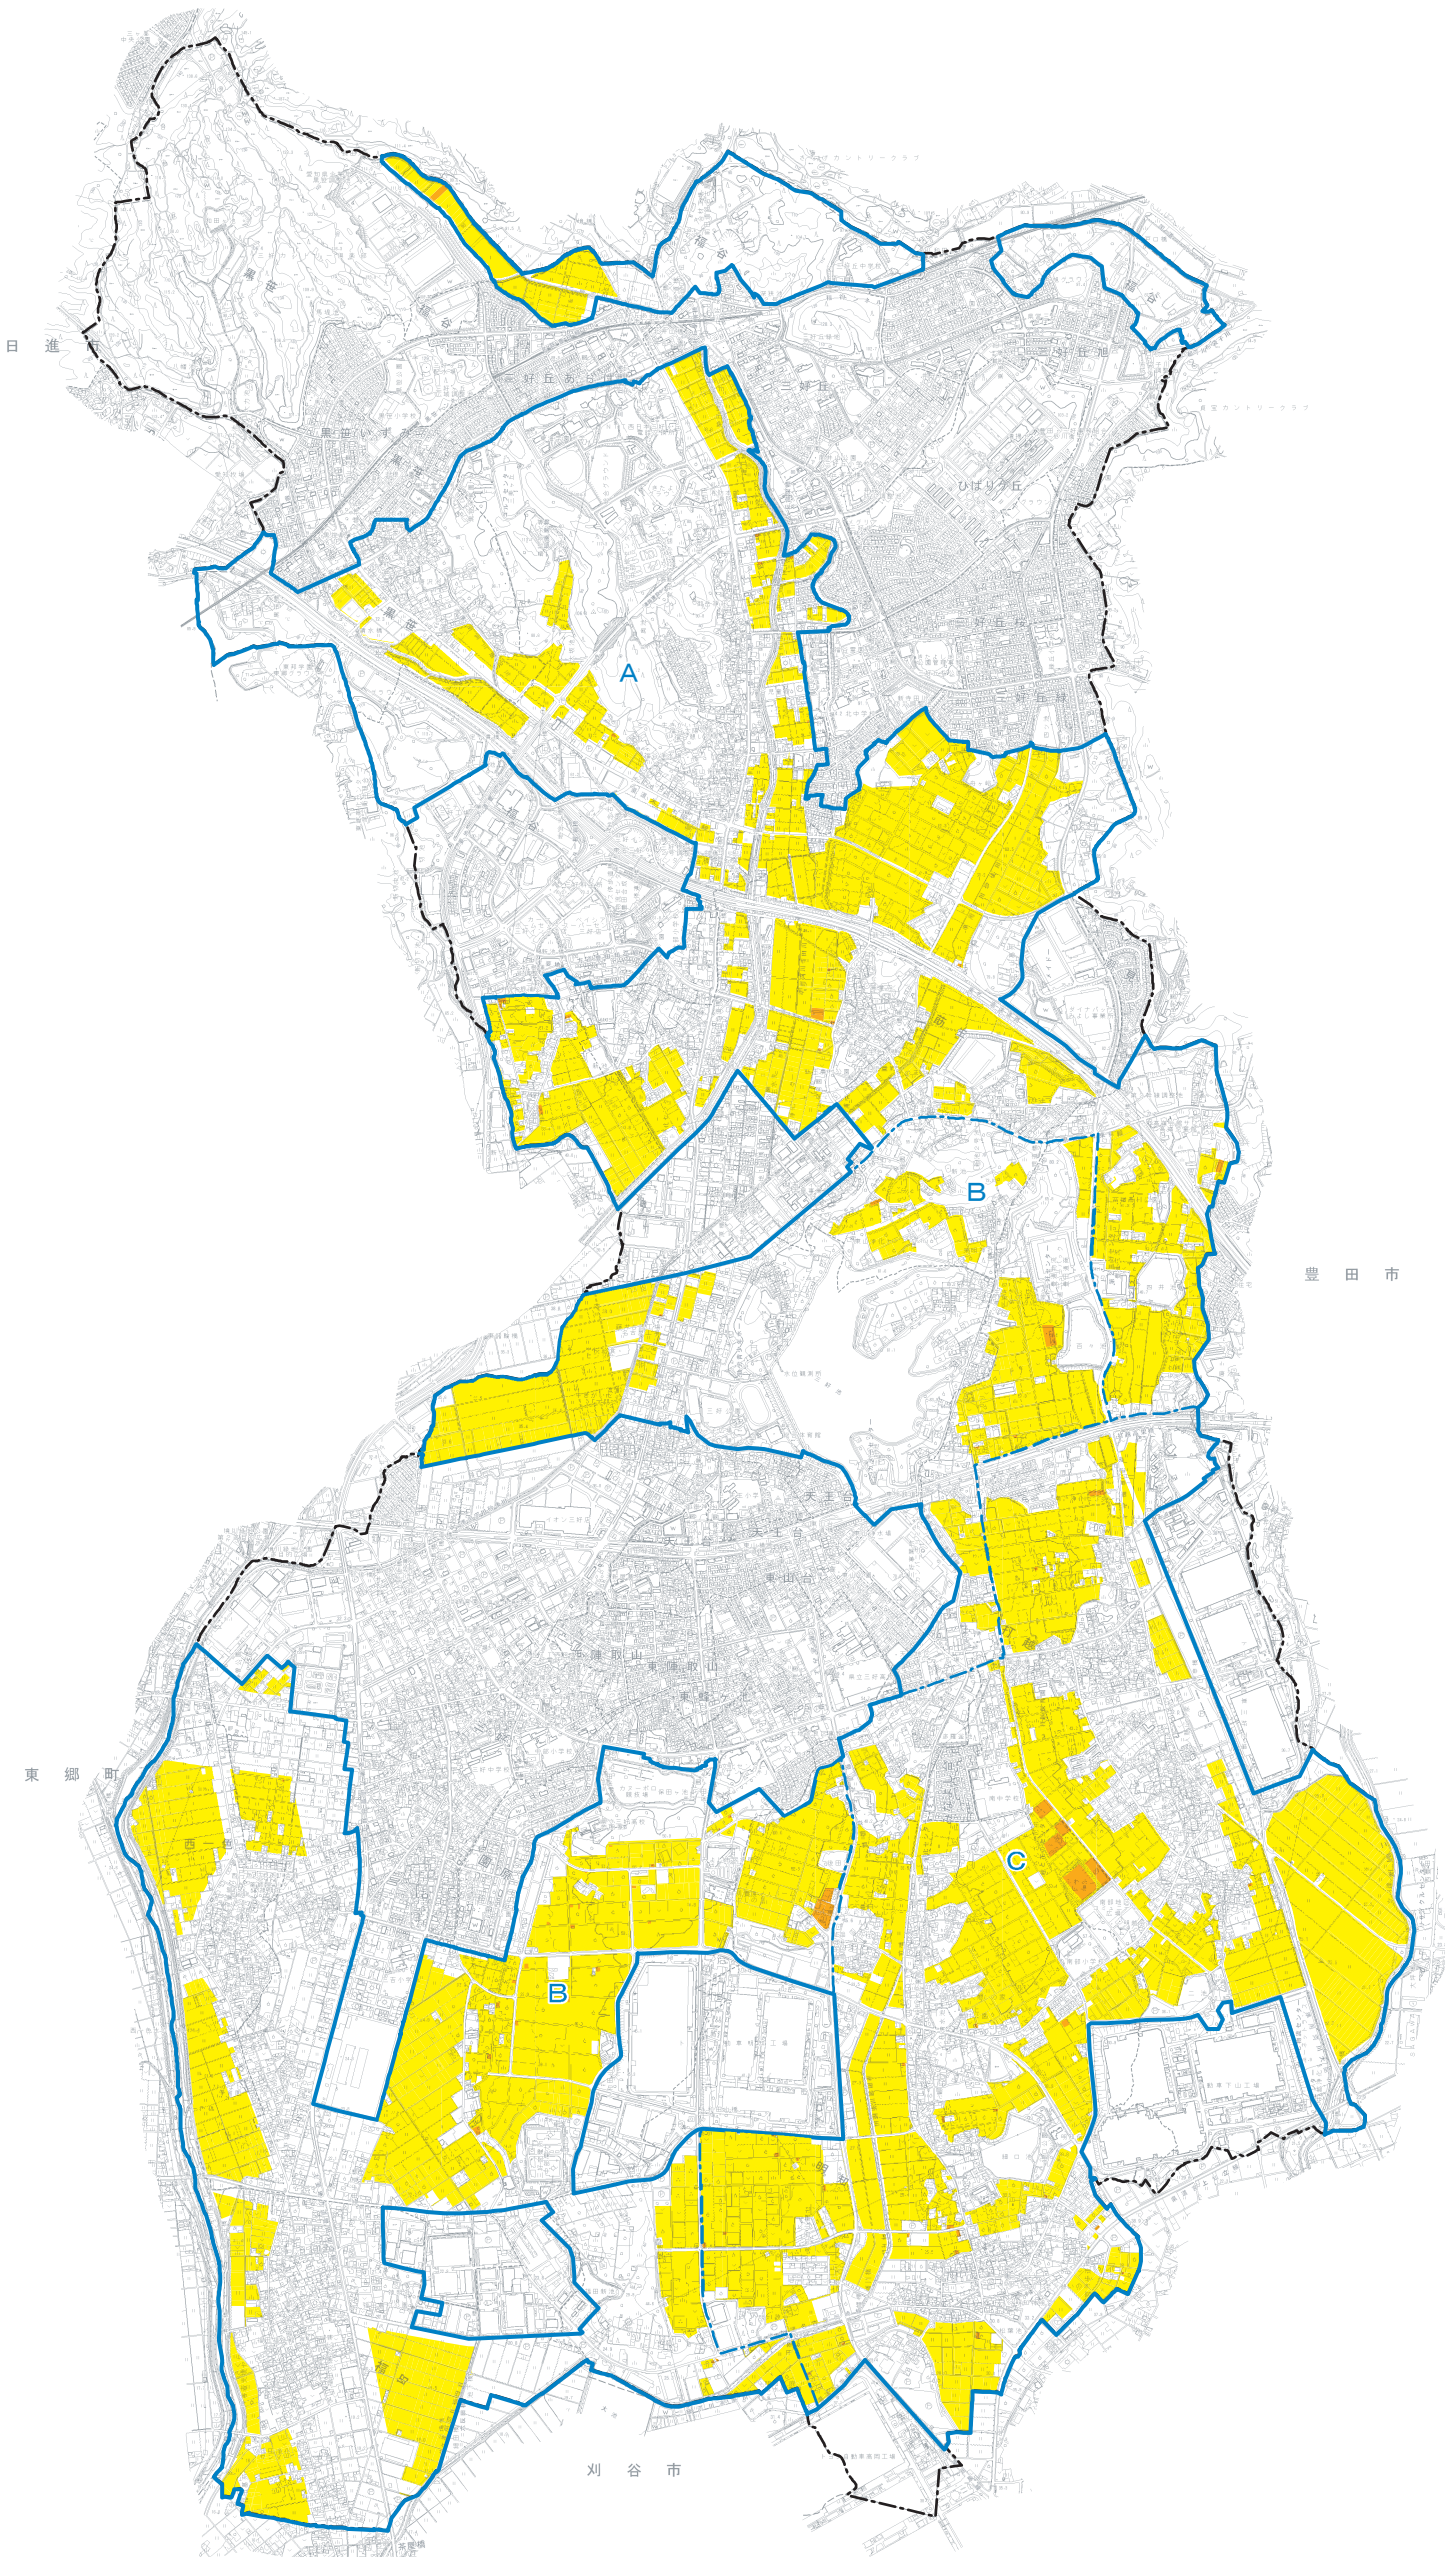

凡 例	
-----	市町村界
—————	農業振興地域界
- - - - -	地区界
A	地区番号
■ (Yellow)	農用地
■ (Orange)	農業用施設用地

