

断面図 1/100(1/200)


凡例  
 // : 防火区画ライン  
 特記事項  
 1FL (Z1) = 設計GL (Z0) + 150



株式会社 NTT ファシリティーズ 東海支店  
 一級建築士事務所 愛知県知事登録(い-19)第7620号  
 一級建築士登録 第 269347号 伊藤 秀憲

庁舎新築工事設計図			
図面名称	断面図 (1)	製図	22年 10月 日
縮尺	(A1)1:100、(A3)1:200	製図	年 月 日
			No. D-036

愛知県みよし市

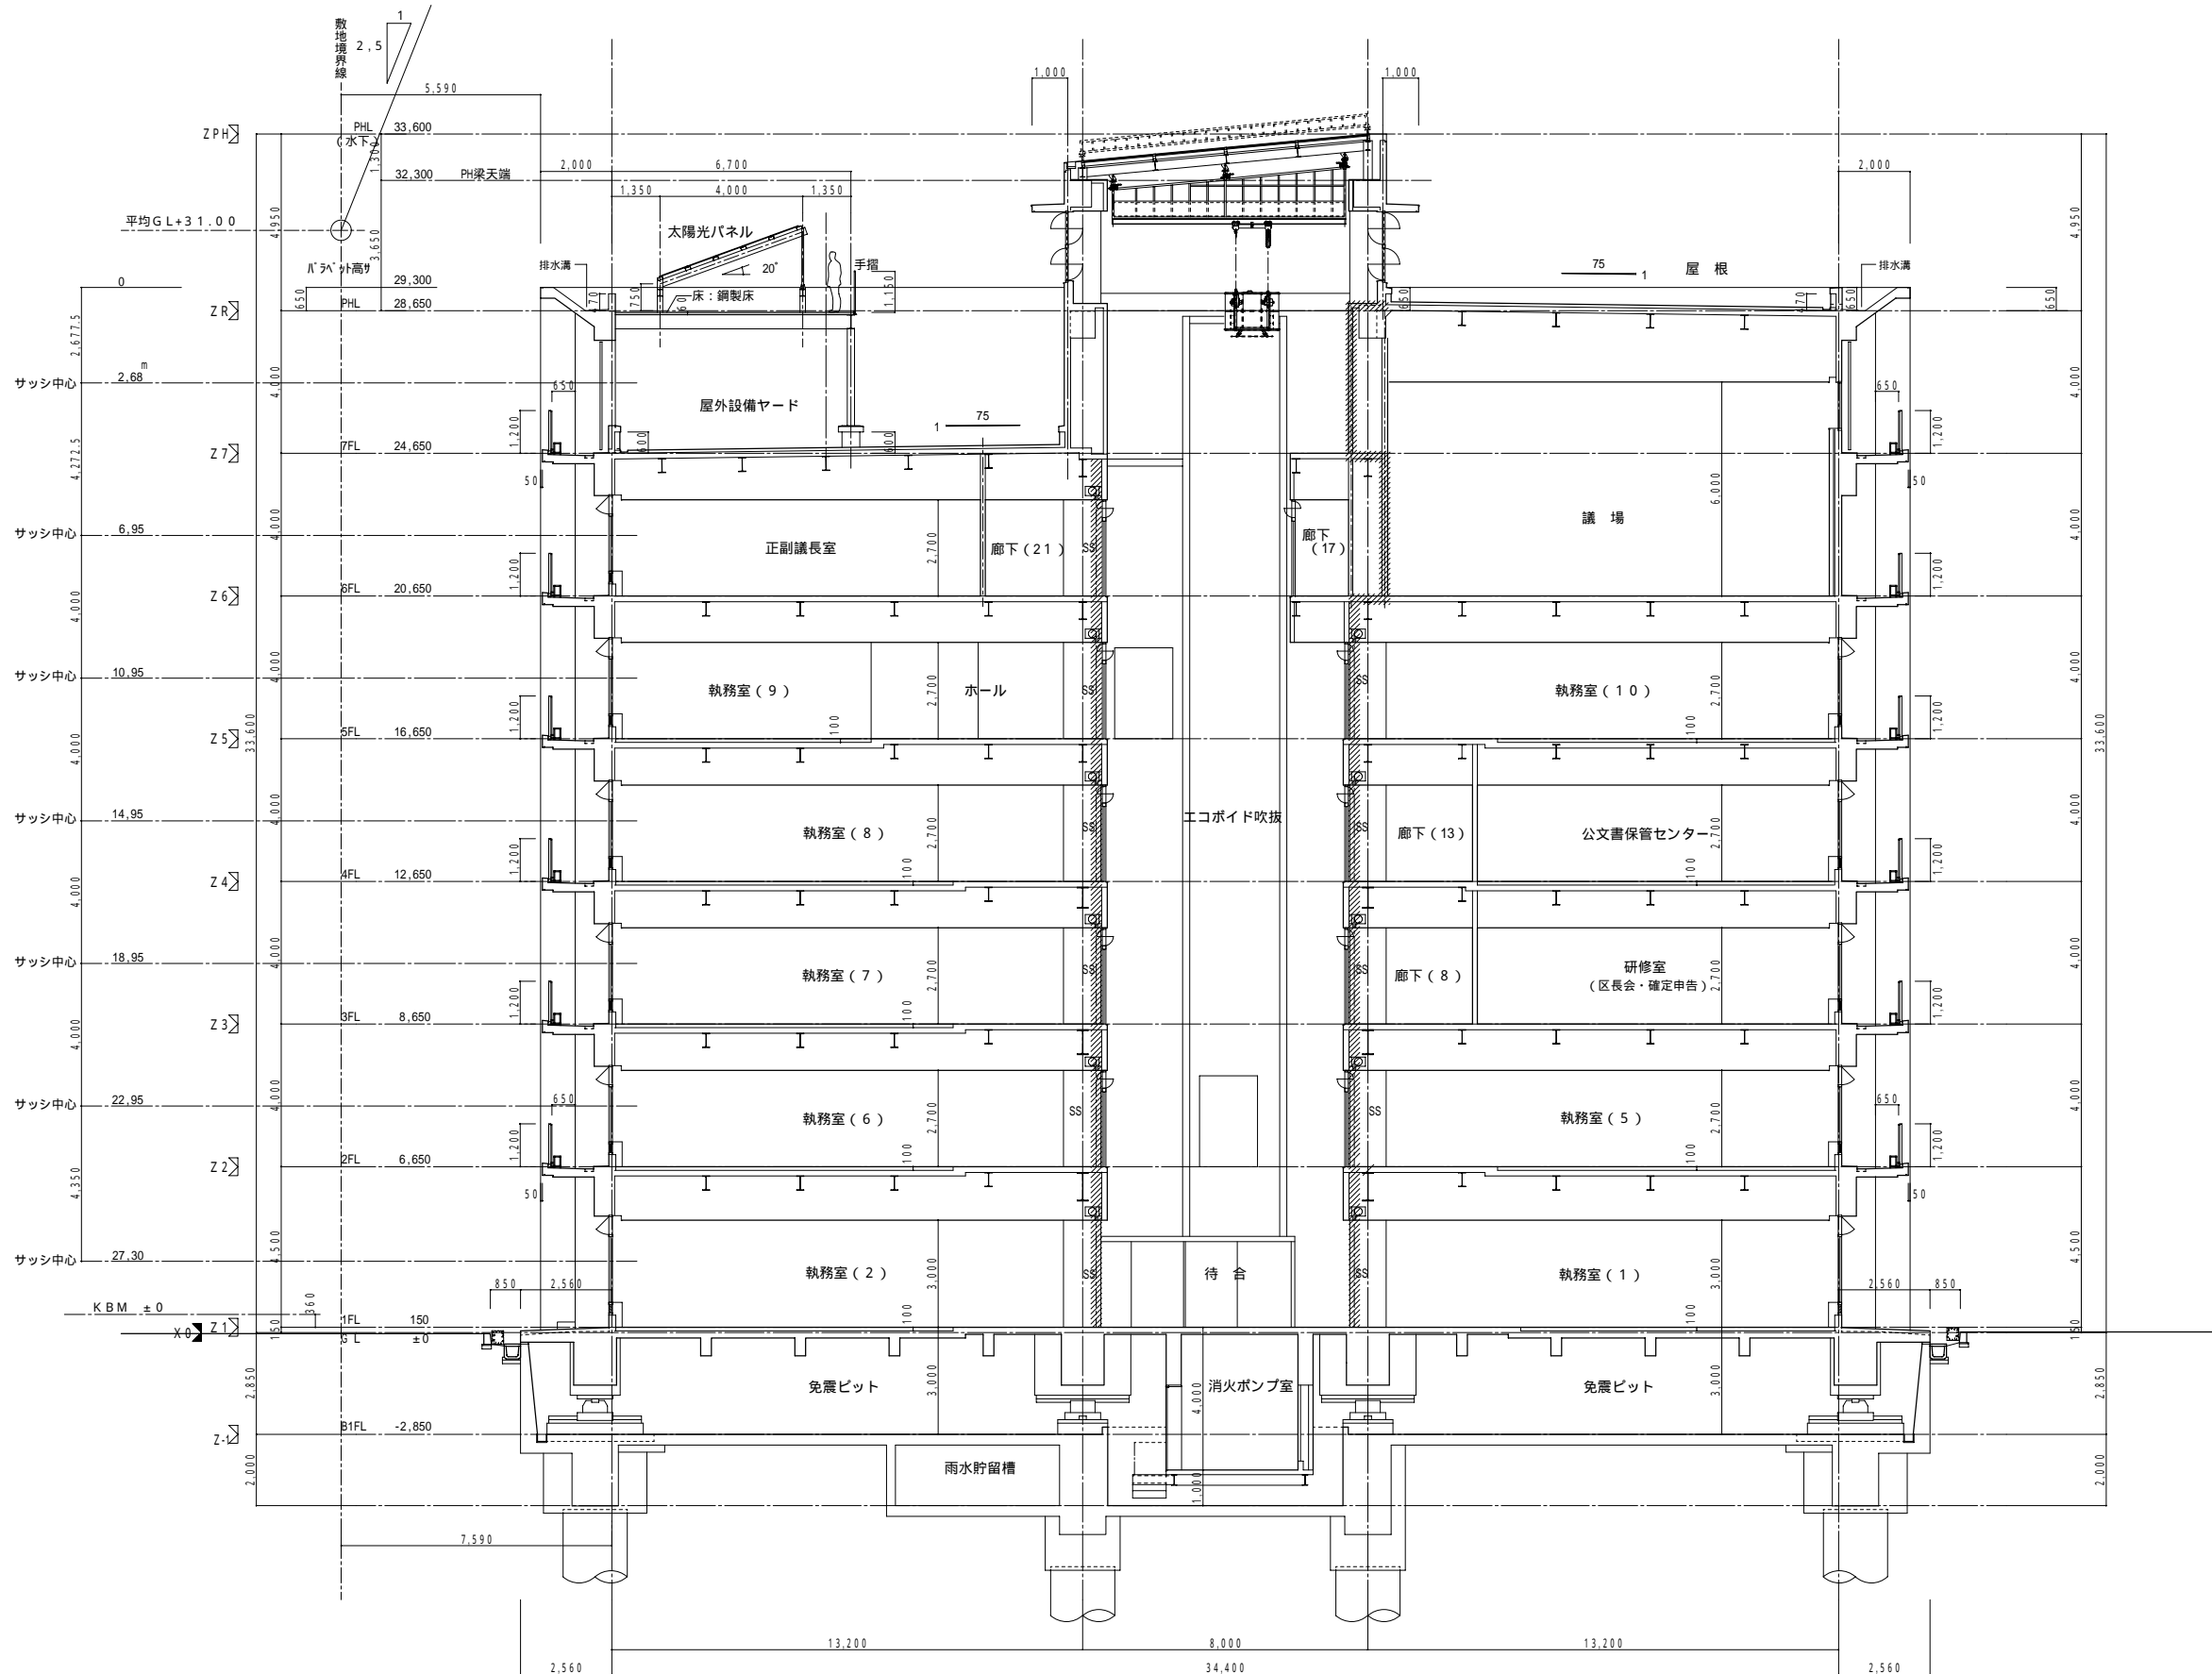

断面図 1/100(1/200)

凡例  
 // : 防火区画ライン  
 特記事項  
 1FL(Z1) = 設計GL(Z0)+150



株式会社 NTT ファシリティーズ 東海支店  
 一級建築士事務所 愛知県知事登録(い-19)第7620号  
 1級建築士登録 第 269347号 伊藤 秀憲

庁舎新築工事設計図			
図面名称	断面図(2)	製図	22年10月 日
縮尺	(A1)1:100、(A3)1:200	年月日	年月日
			No. D-037