


凡 例
▼：非常出入口(幅：0.75m、高さ：1.2m 以上)@10,000以内

仕上表リスト


①	コンクリート下地 50二丁掛けタイル張り	⑦	花崗岩張り	⑬	手摺：ステンレス製
②	コンクリート下地 50二丁掛けタイル張り(上部色違い)	⑧	犬走り：コンクリート直均し仕上 目地切	⑭	庁舎マーク(SUS箱文字)
③	コンクリート化粧打放し、防水形複層塗材吹付け	⑨	懸垂幕	⑮	トップライト：アルミ枠、LOW-Eペアガラス嵌め込み
④	コンクリート化粧打放し、アクリル樹脂エナメル塗り(AE)	⑩	縦樋：アルミ製140 電解発色、バンドレスタイプ	⑯	太陽光パネル
⑤	アルミパネル(電解発色)パネル張り	⑪	再生木質樹脂被覆目隠しルーバー	⑰	ステンレスパイプ 34
⑥	鉄部 表し、溶融亜鉛メッキ	⑫	コンクリート直均し、塗膜防水		

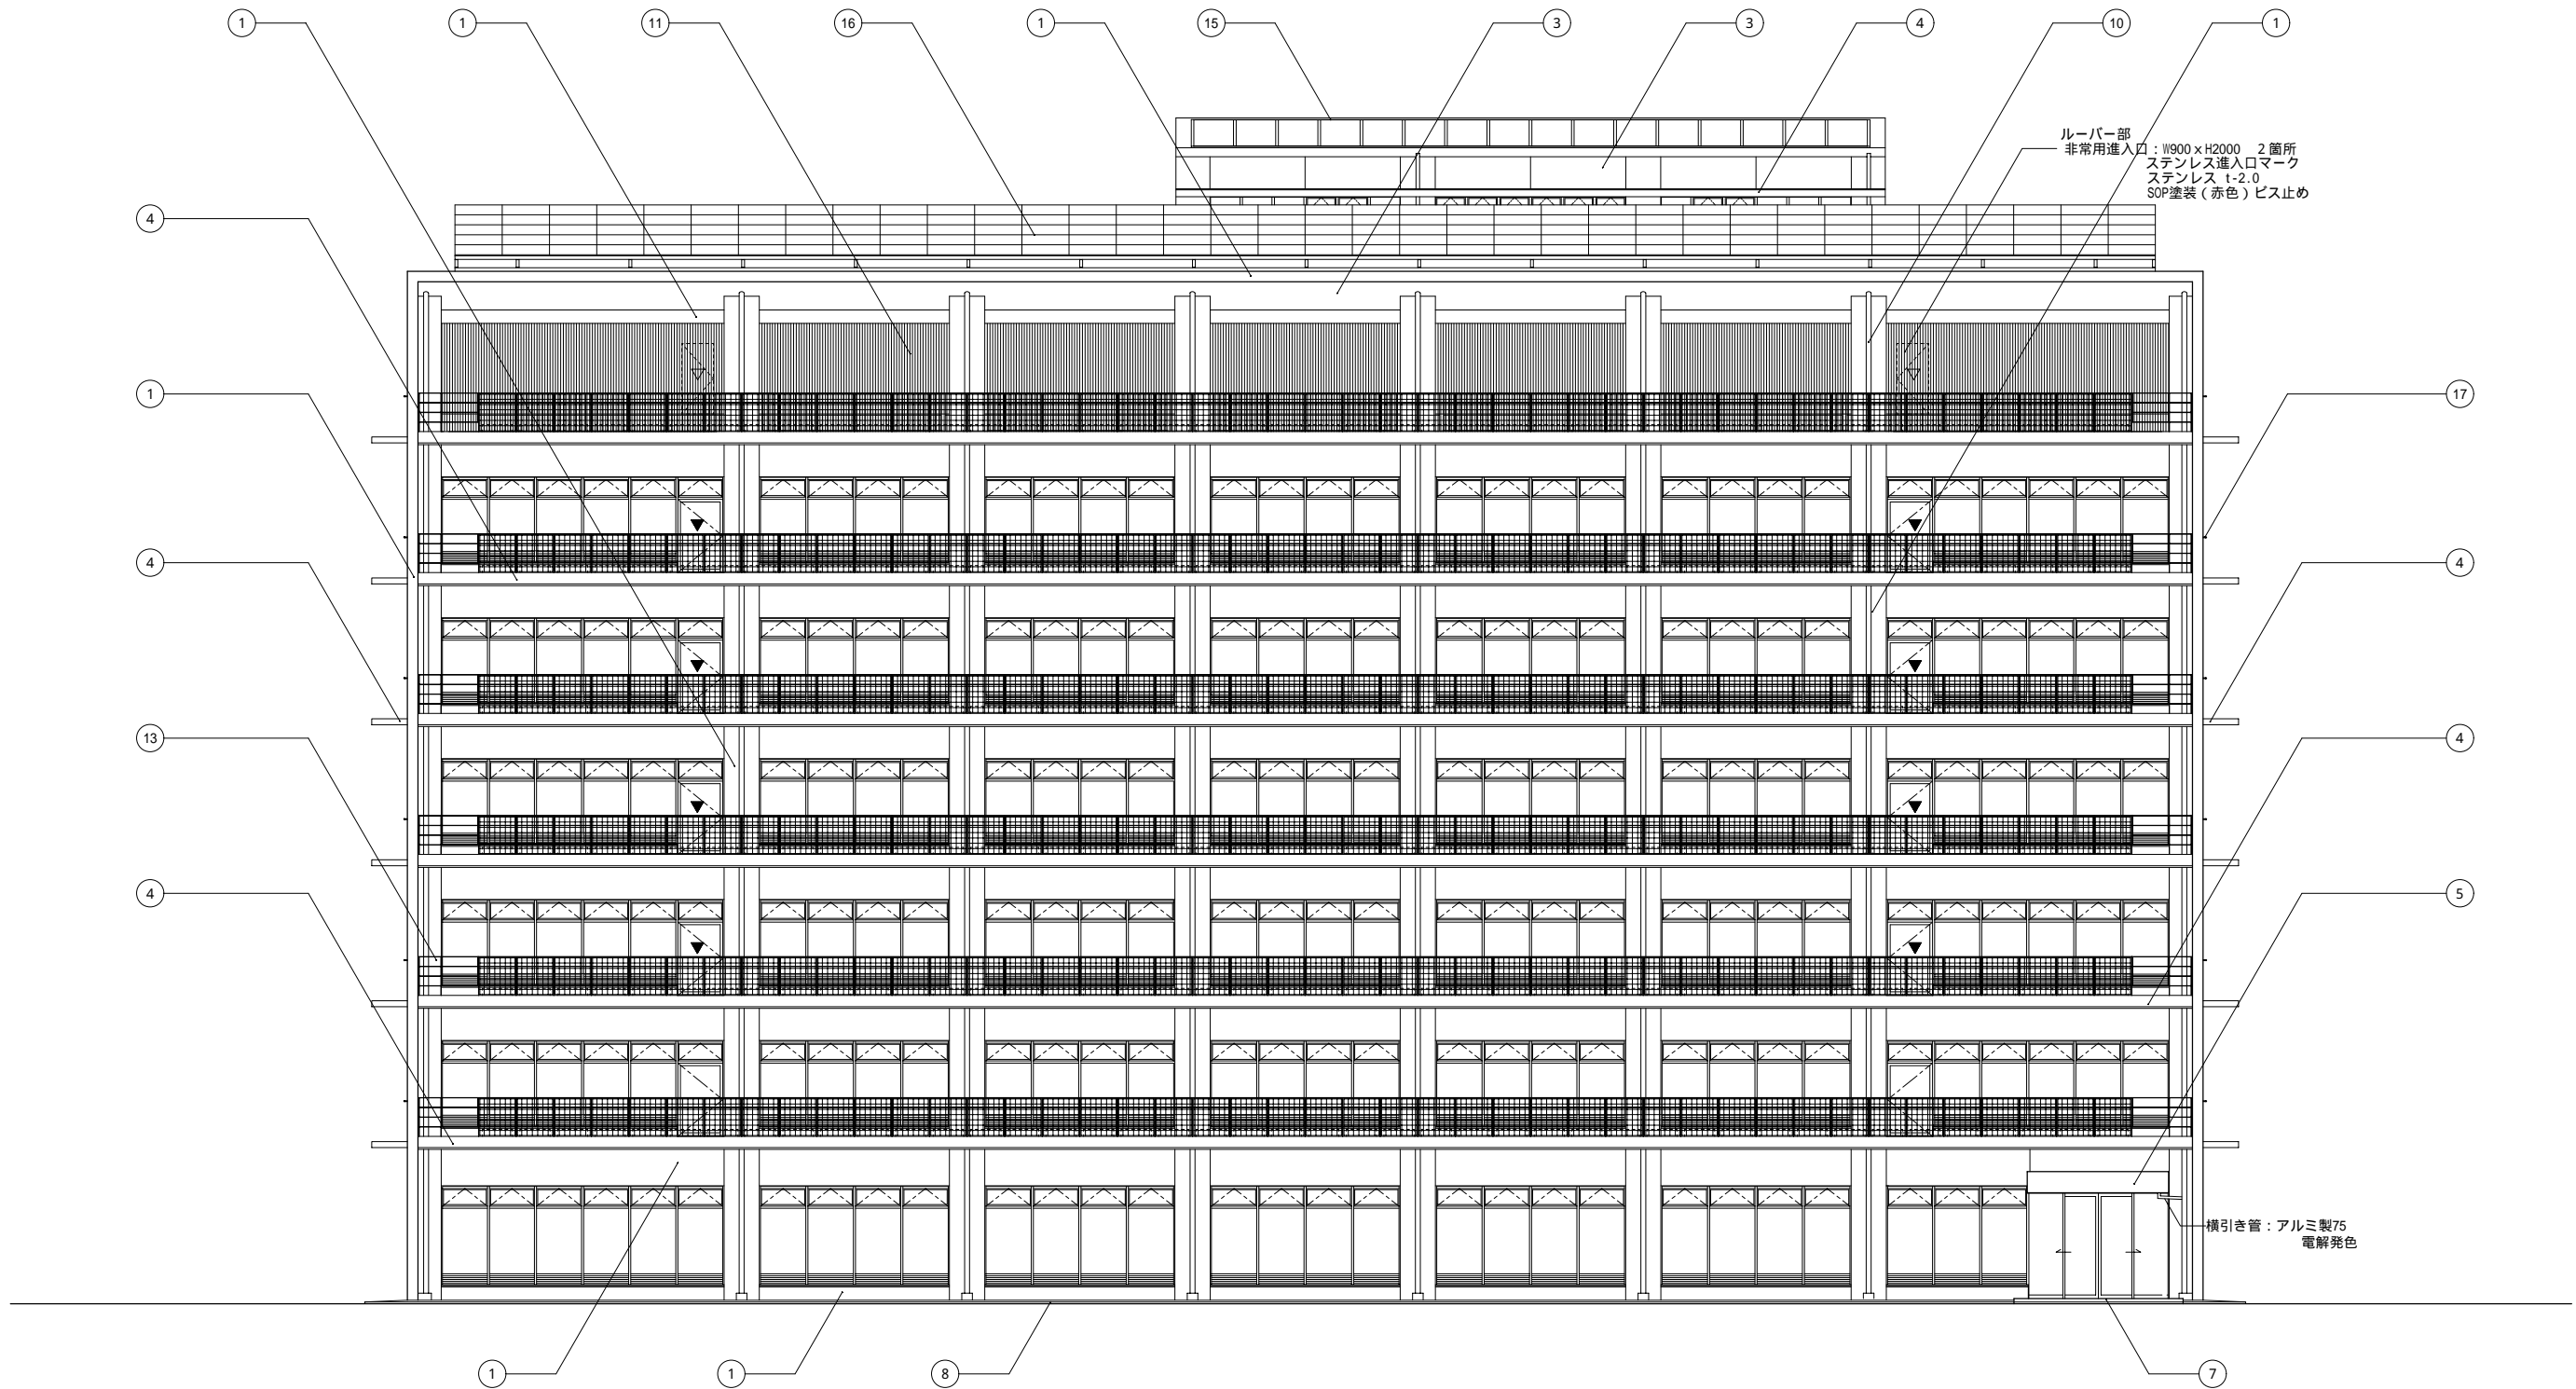

南立面図 1/100(1/200)

凡例
▼：非常出入口(幅：0.75m、高さ：1.2m 以上)@10,000以内

仕上表リスト					
①	コンクリート下地 50二丁掛けタイル張り	⑦	花崗岩張り	⑬	手摺：ステンレス製
②	コンクリート下地 50二丁掛けタイル張り(上部色違い)	⑧	犬走り：コンクリート直均し仕上 目地切	⑭	庁舎マーク(SUS箱文字)
③	コンクリート化粧打放し、防水形層塗材吹付け	⑨	懸垂幕	⑮	トップライト：アルミ枠、LOW-Eペアガラス嵌め込み
④	コンクリート化粧打放し、アクリル樹脂エナメル塗り(AE)	⑩	縦樋：アルミ製140 電解発色、バンドレスタイプ	⑯	太陽光パネル
⑤	アルミパネル(電解発色)パネル張り	⑪	再生木質樹脂被覆目隠しルーバー	⑰	ステンレスパイプ 34
⑥	鉄部 表し、溶融亜鉛メッキ	⑫	コンクリート直均し、塗膜防水		

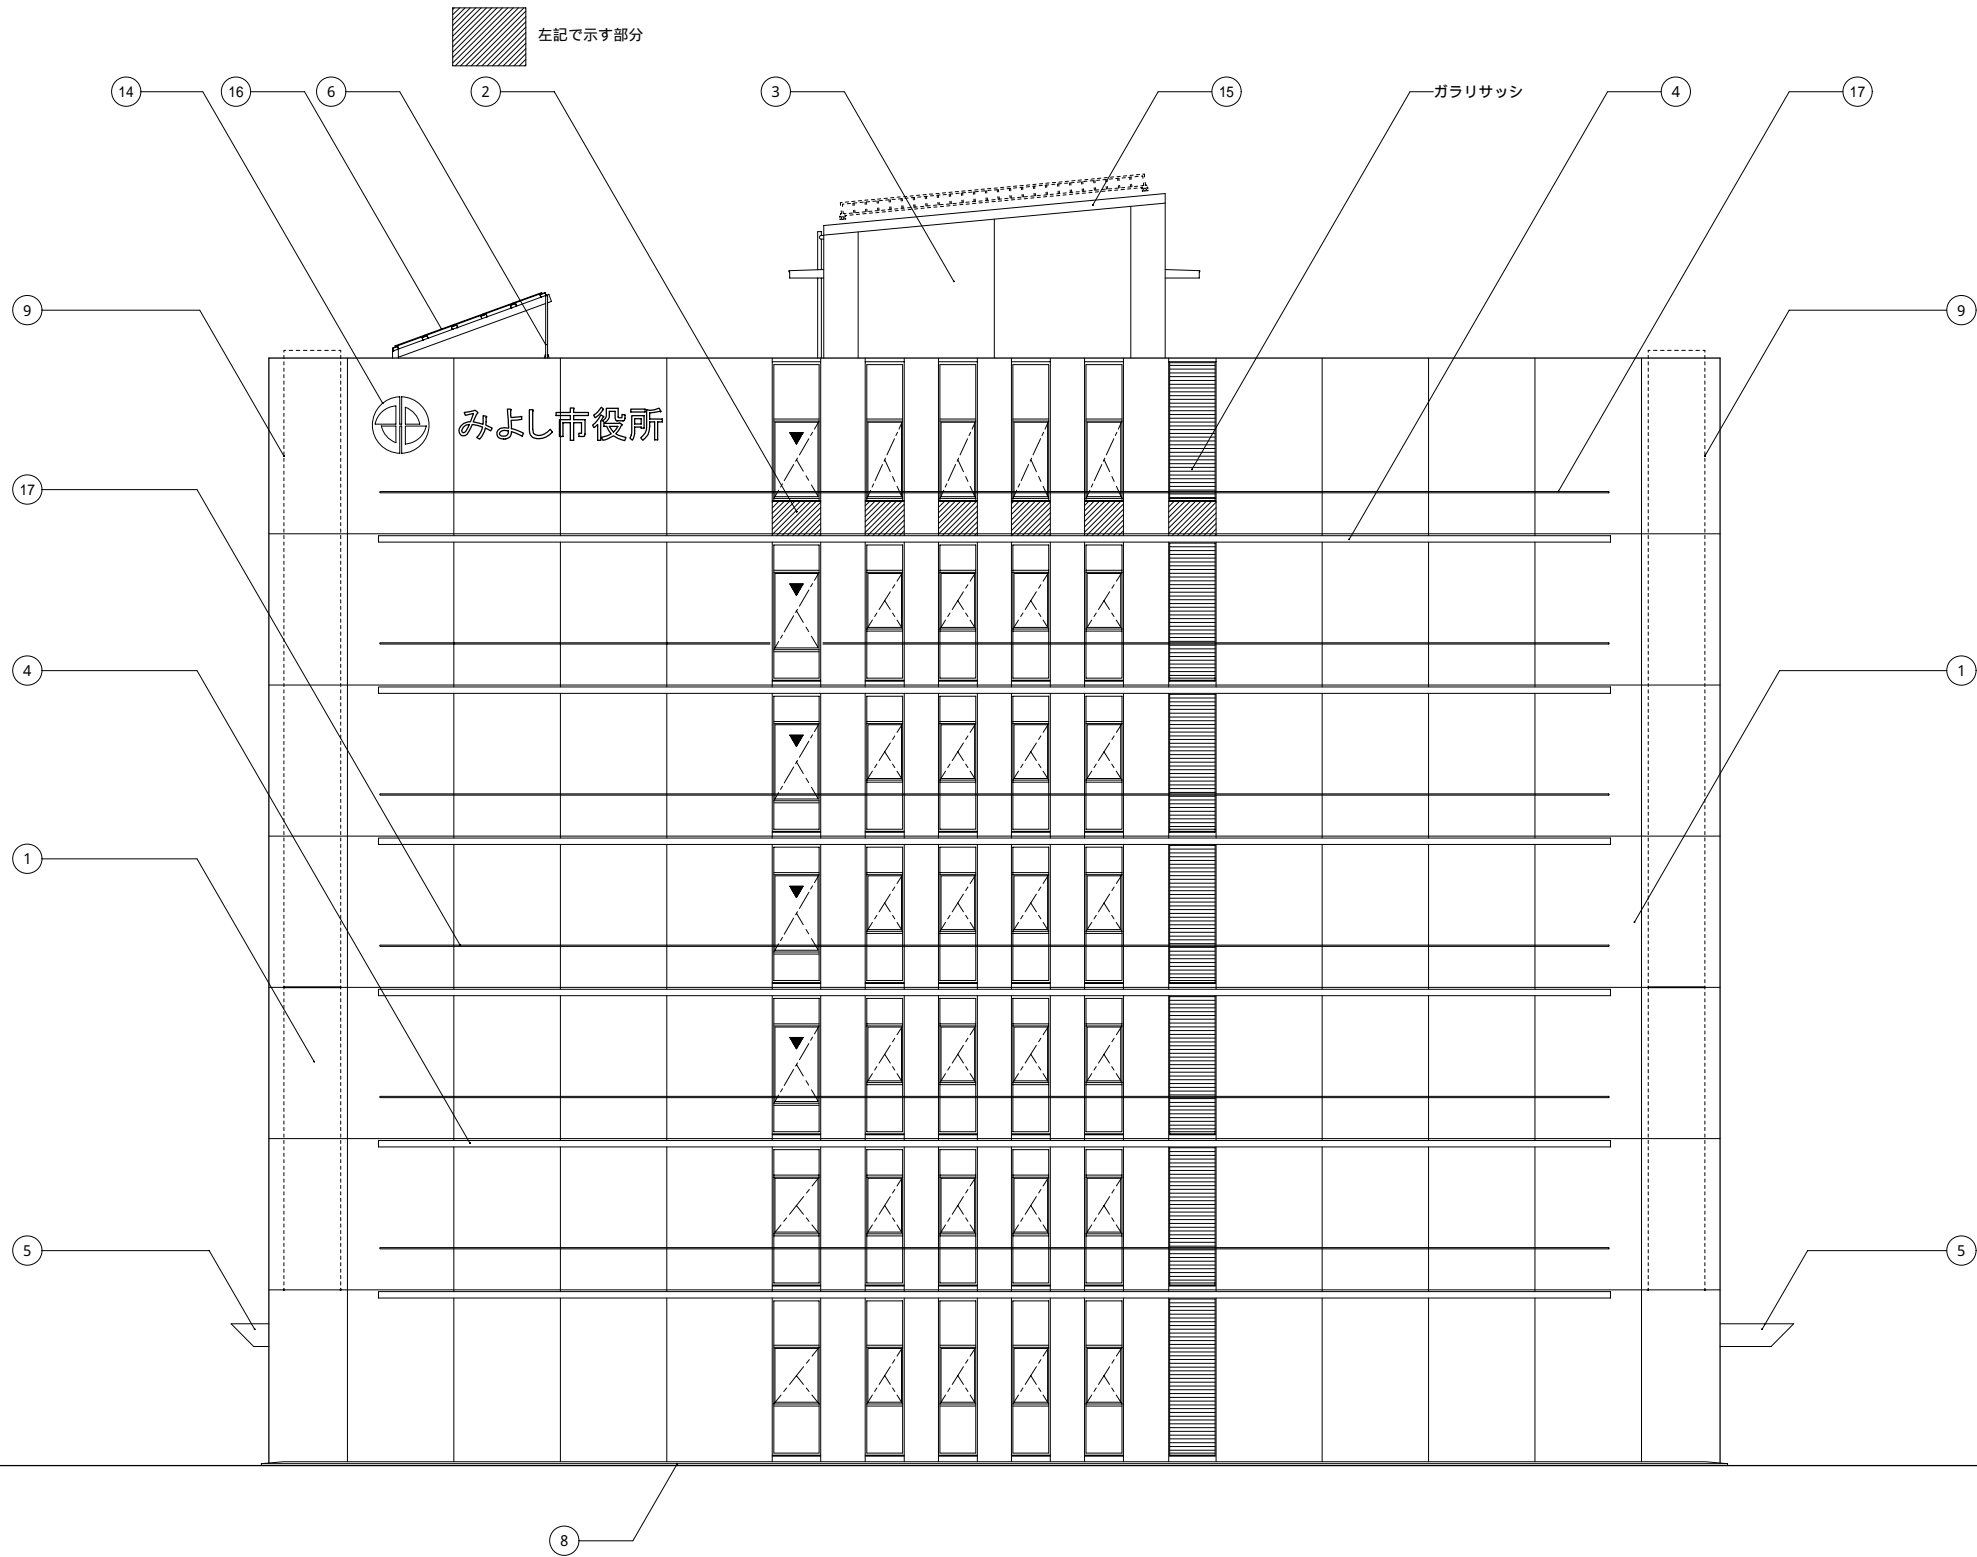

東立面図 1/100(1/200)

凡 例
▼：非常出入口(幅：0.75m、高さ：1.2m 以上) @10,000以内

仕上表リスト


①	コンクリート下地 50二丁掛けタイル張り	⑦	花崗岩張り	⑬	手摺：ステンレス製
②	コンクリート下地 50二丁掛けタイル張り(上部色違い)	⑧	犬走り：コンクリート直均し仕上 目地切	⑭	庁舎マーク(SUS箱文字)
③	コンクリート化粧打放し、防水形複層塗材吹付け	⑨	懸垂幕	⑮	トップライト：アルミ枠、LOW-Eペアガラス嵌め込み
④	コンクリート化粧打放し、アクリル樹脂エナメル塗り(AE)	⑩	縦樋：アルミ製140 電解発色、バンドレスタイプ	⑯	太陽光パネル
⑤	アルミパネル(電解発色)パネル張り	⑪	再生木質樹脂被覆目隠しルーバー	⑰	ステンレスパイプ 34
⑥	鉄部 表し、溶融亜鉛メッキ	⑫	コンクリート直均し、塗膜防水		



北立面図 1/100(1/200)

凡 例
▼ : 非常出入口(幅:0.75m、高さ:1.2m 以上)@10,000以内

仕上表リスト			
①	コンクリート下地 50二丁掛けタイル張り	⑦	花崗岩張り
②	コンクリート下地 50二丁掛けタイル張り(上部色違い)	⑧	犬走り:コンクリート直均し仕上 目地切
③	コンクリート化粧打放し、防水形複層塗材吹付け	⑨	懸垂幕
④	コンクリート化粧打放し、アクリル樹脂エナメル塗り(AE)	⑩	縦樋:アルミ製140 電解発色、バンドレスタイプ
⑤	アルミパネル(電解発色)パネル張り	⑪	再生木質樹脂被覆目隠しルーバー
⑥	鉄部 表し、溶融亜鉛メッキ	⑫	コンクリート直均し、塗膜防水
		⑬	手摺:ステンレス製
		⑭	庁舎マーク(SUS箱文字)
		⑮	トップライト:アルミ枠、LOW-Eペアガラス嵌め込み
		⑯	太陽光パネル
		⑰	ステンレスパイプ 34

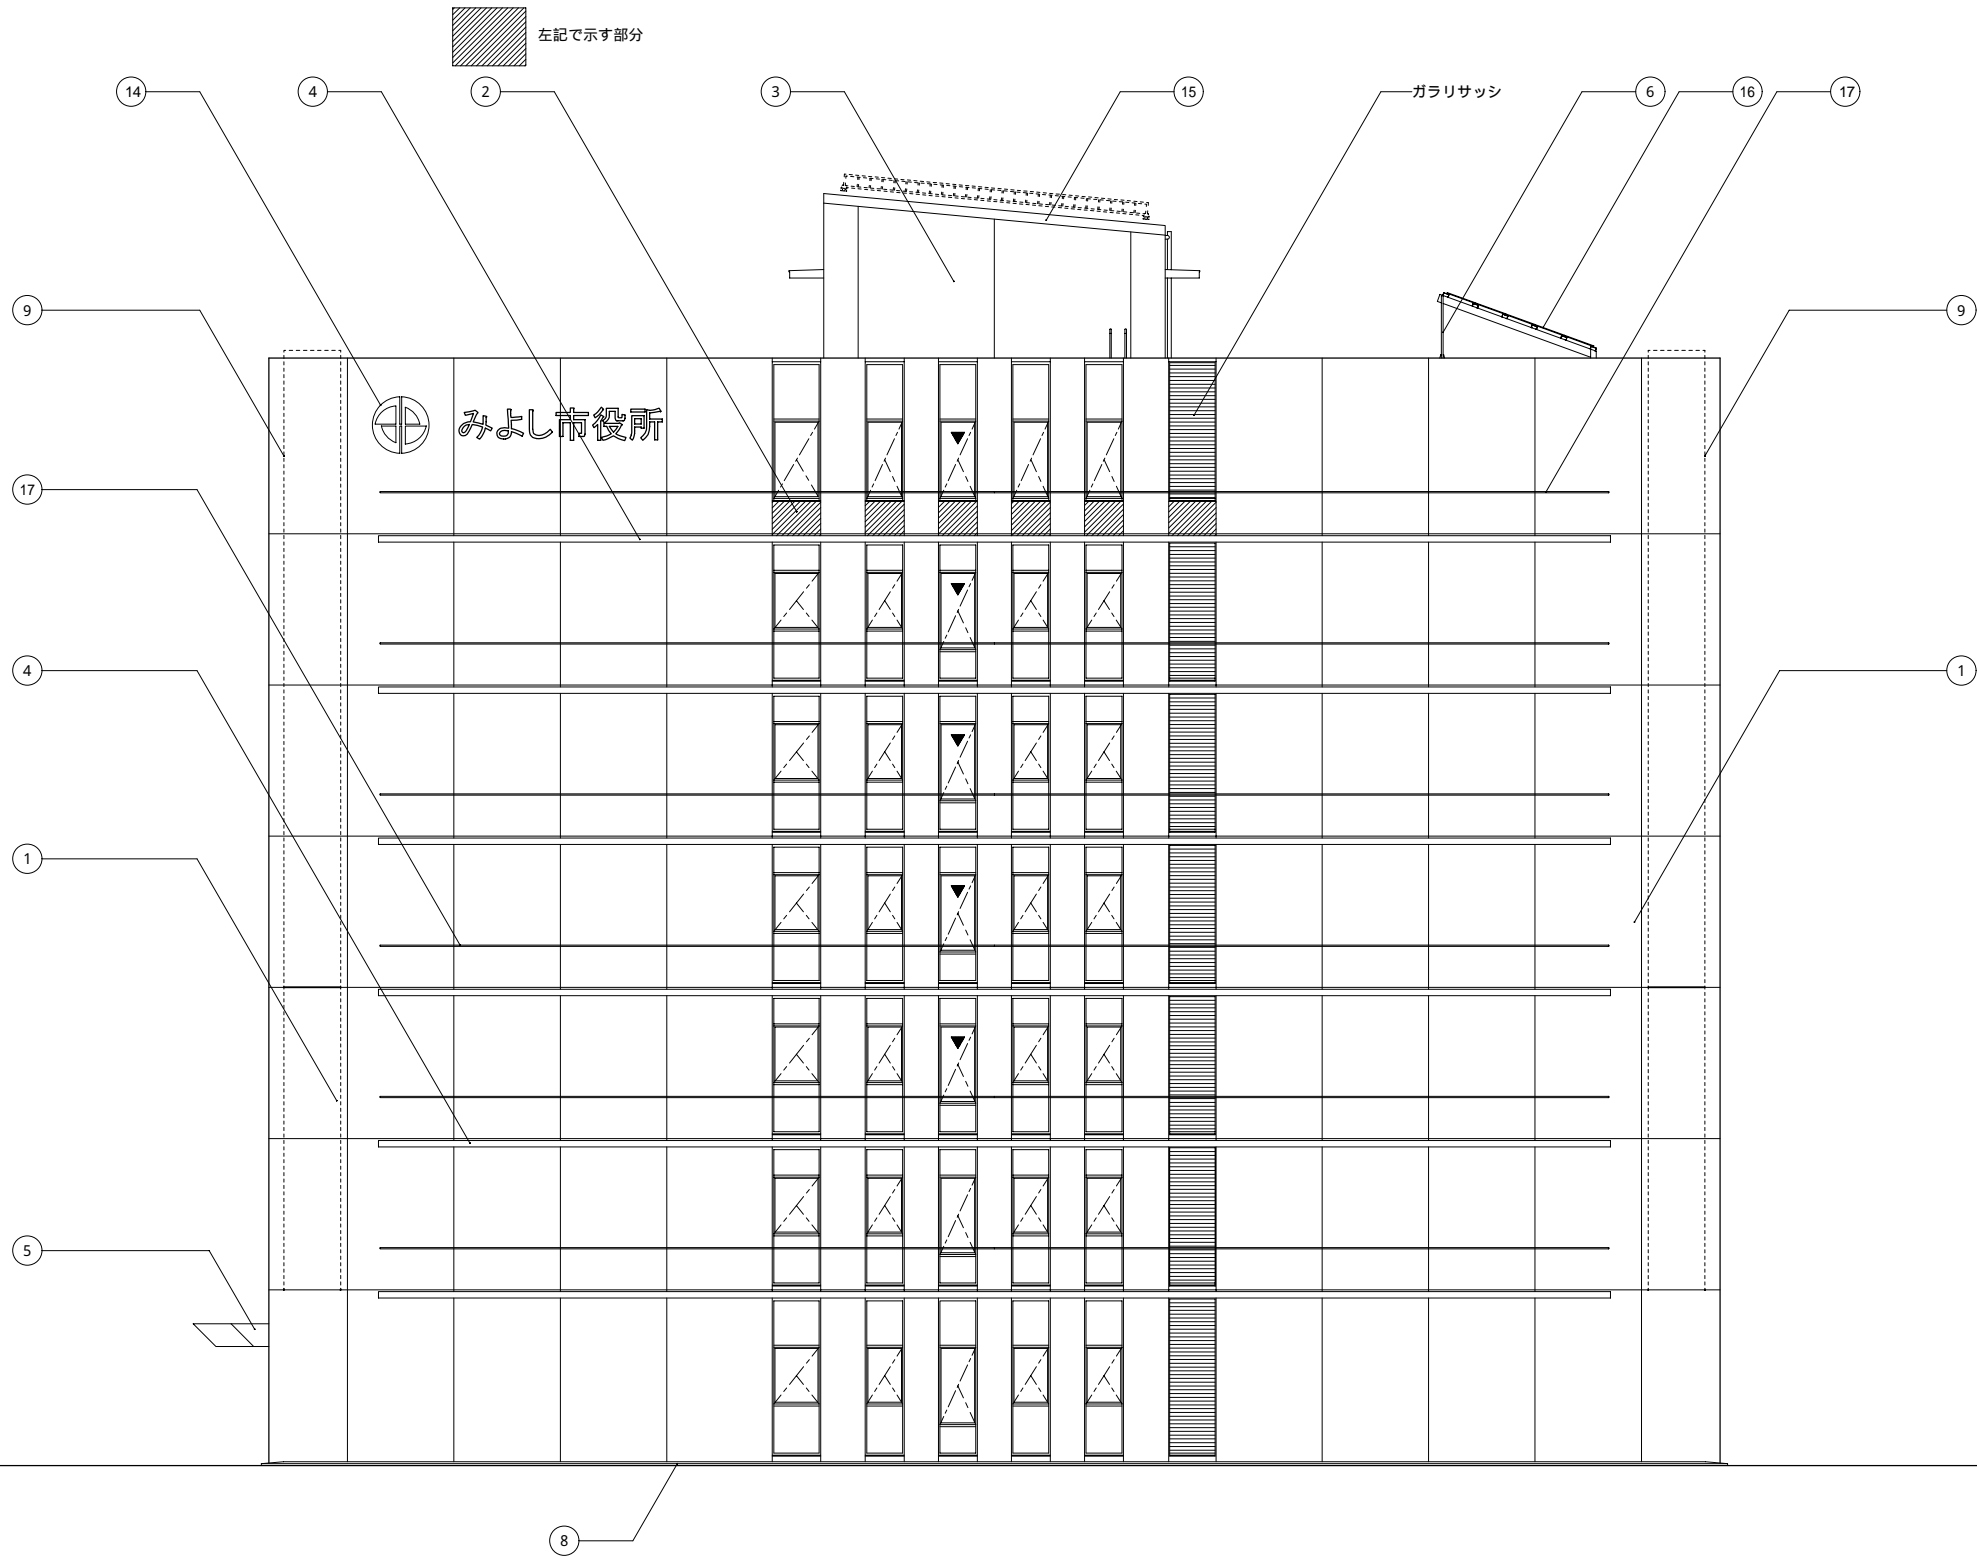

西立面図 1/100(1/200)