



10-2	11-1	11-2
10-4	11-3	11-4
14-2	15-1	15-2

1:2,500 みよし市都市計画図 11-3

(街路図)

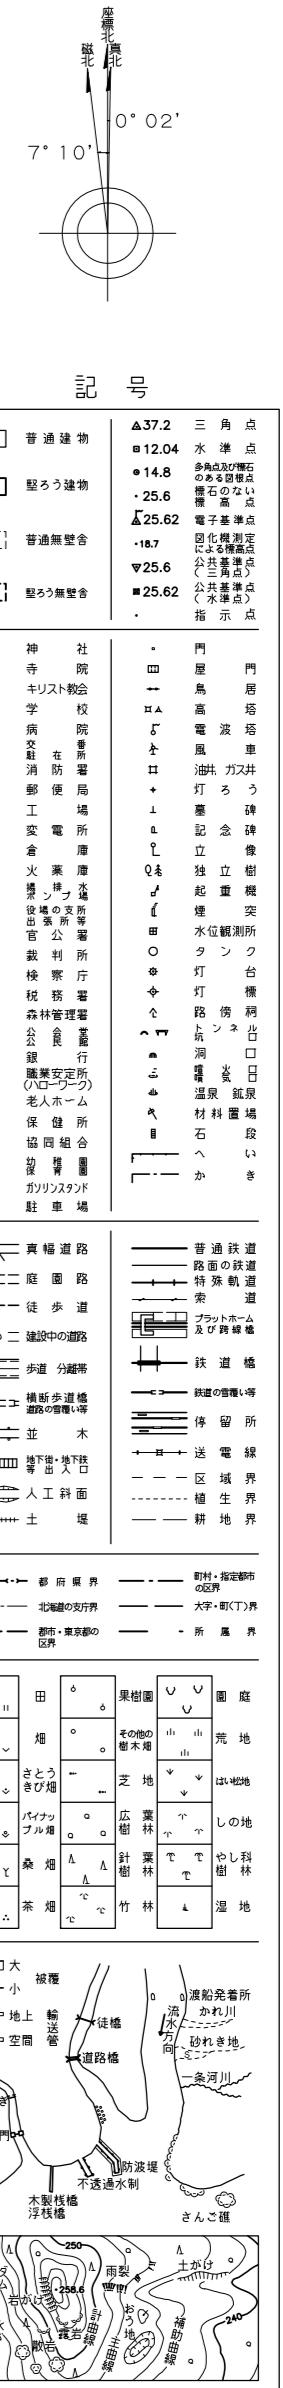

みよし市

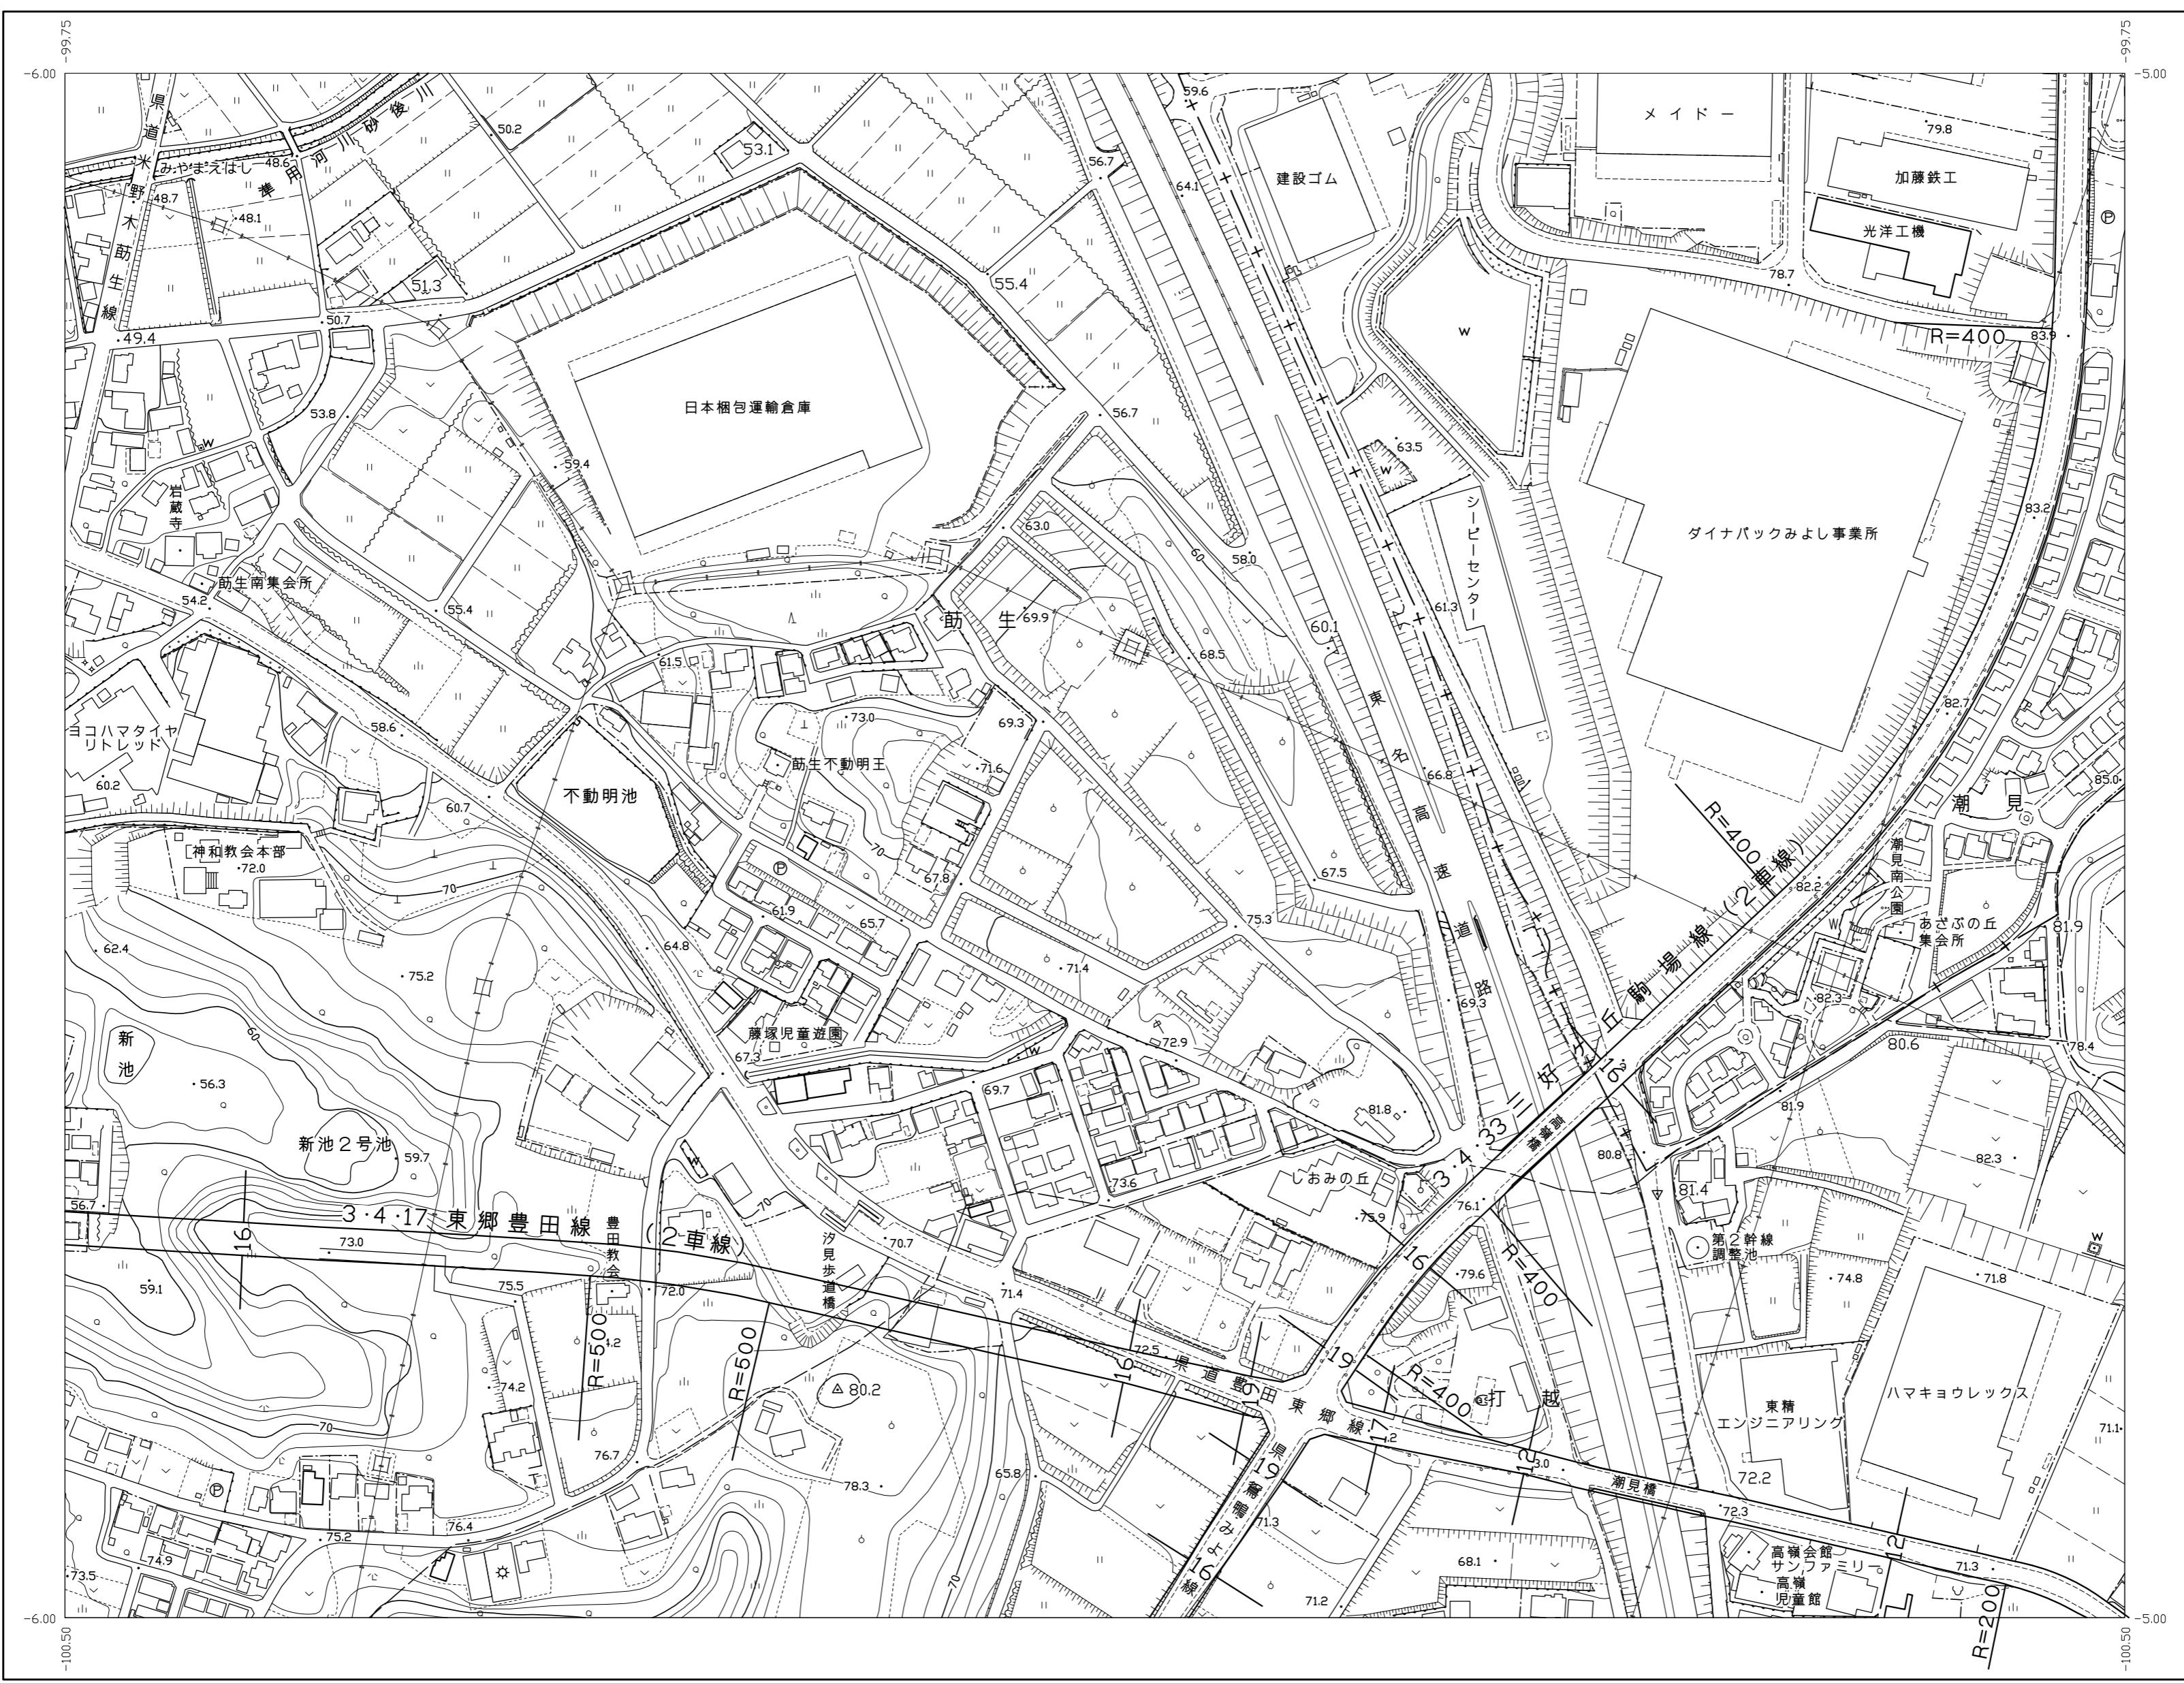

株式会社 パスコ 調製

平成15年10月作成
平成17年3月一部修正
平成21年3月修正
平成22年12月一部修正
平成23年3月一部修正
平成24年3月一部修正

平成26年3月一部修正
平成28年3月修正

1:2,500

0 50 100 200 300m

「この測量成果は、国土地理院長の助言を受けて得たものである。
(助言番号) 平27部公第80号」