


計 画 図

縮 尺 1/2,500
 都市計画区域名 豊田都市計画
 市町村名 みよし市
 地区番号 No. 1
 地区名 愛知大学跡地地区

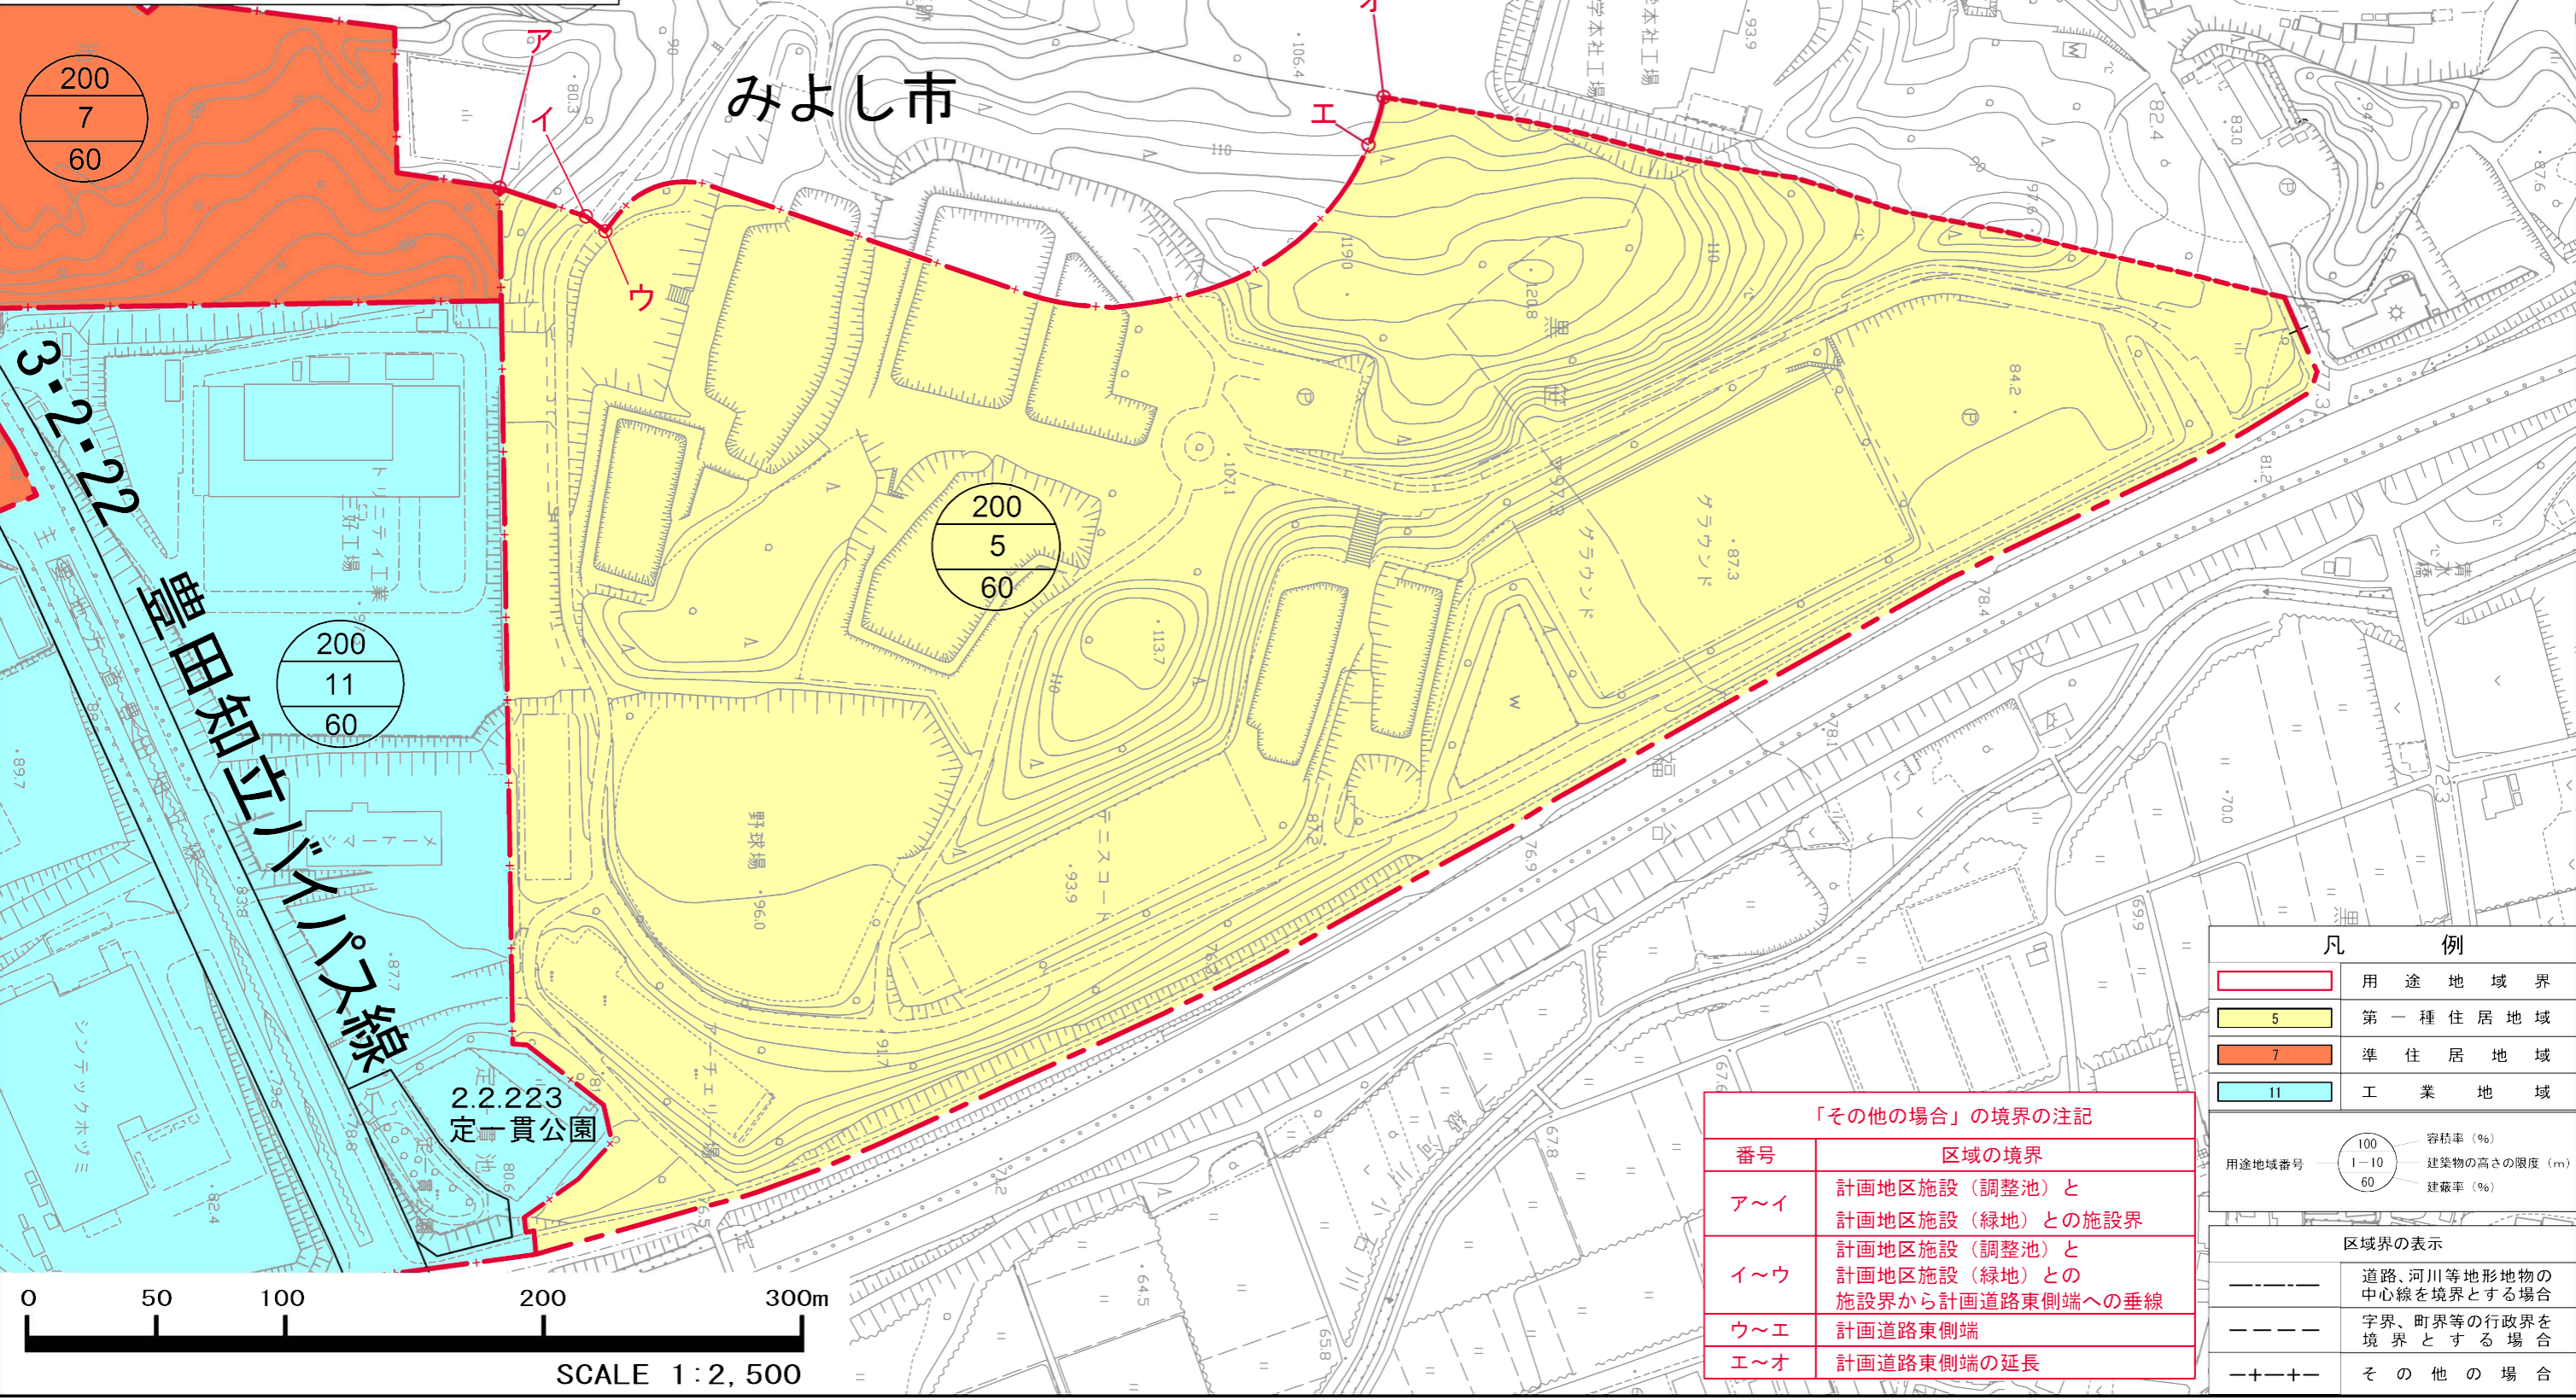

東郷町

みよし市

凡 例	
	用途地域界
	第一種住居地域
	準住居地域
	工業地域

用途地域番号	
100	容積率 (%)
1-10	建築物の高さの限度 (m)
60	建蔽率 (%)

区域界の表示	
	道路、河川等地形地物の中心線を境界とする場合
	境界、町界等の行政界を境界とする場合
	その他の場合

「その他の場合」の境界の注記	
番号	区域の境界
ア～イ	計画地区施設（調整池）と計画地区施設（緑地）との施設界
イ～ウ	計画地区施設（調整池）と計画地区施設（緑地）との施設界から計画道路東側端への垂線
ウ～エ	計画道路東側端
エ～オ	計画道路東側端の延長