3-2	4-1	4-2
3-4	4-3	4-4
6-2	7-1	7-2

1:2,500 みよし市都市計画図 4−3 （街路図）

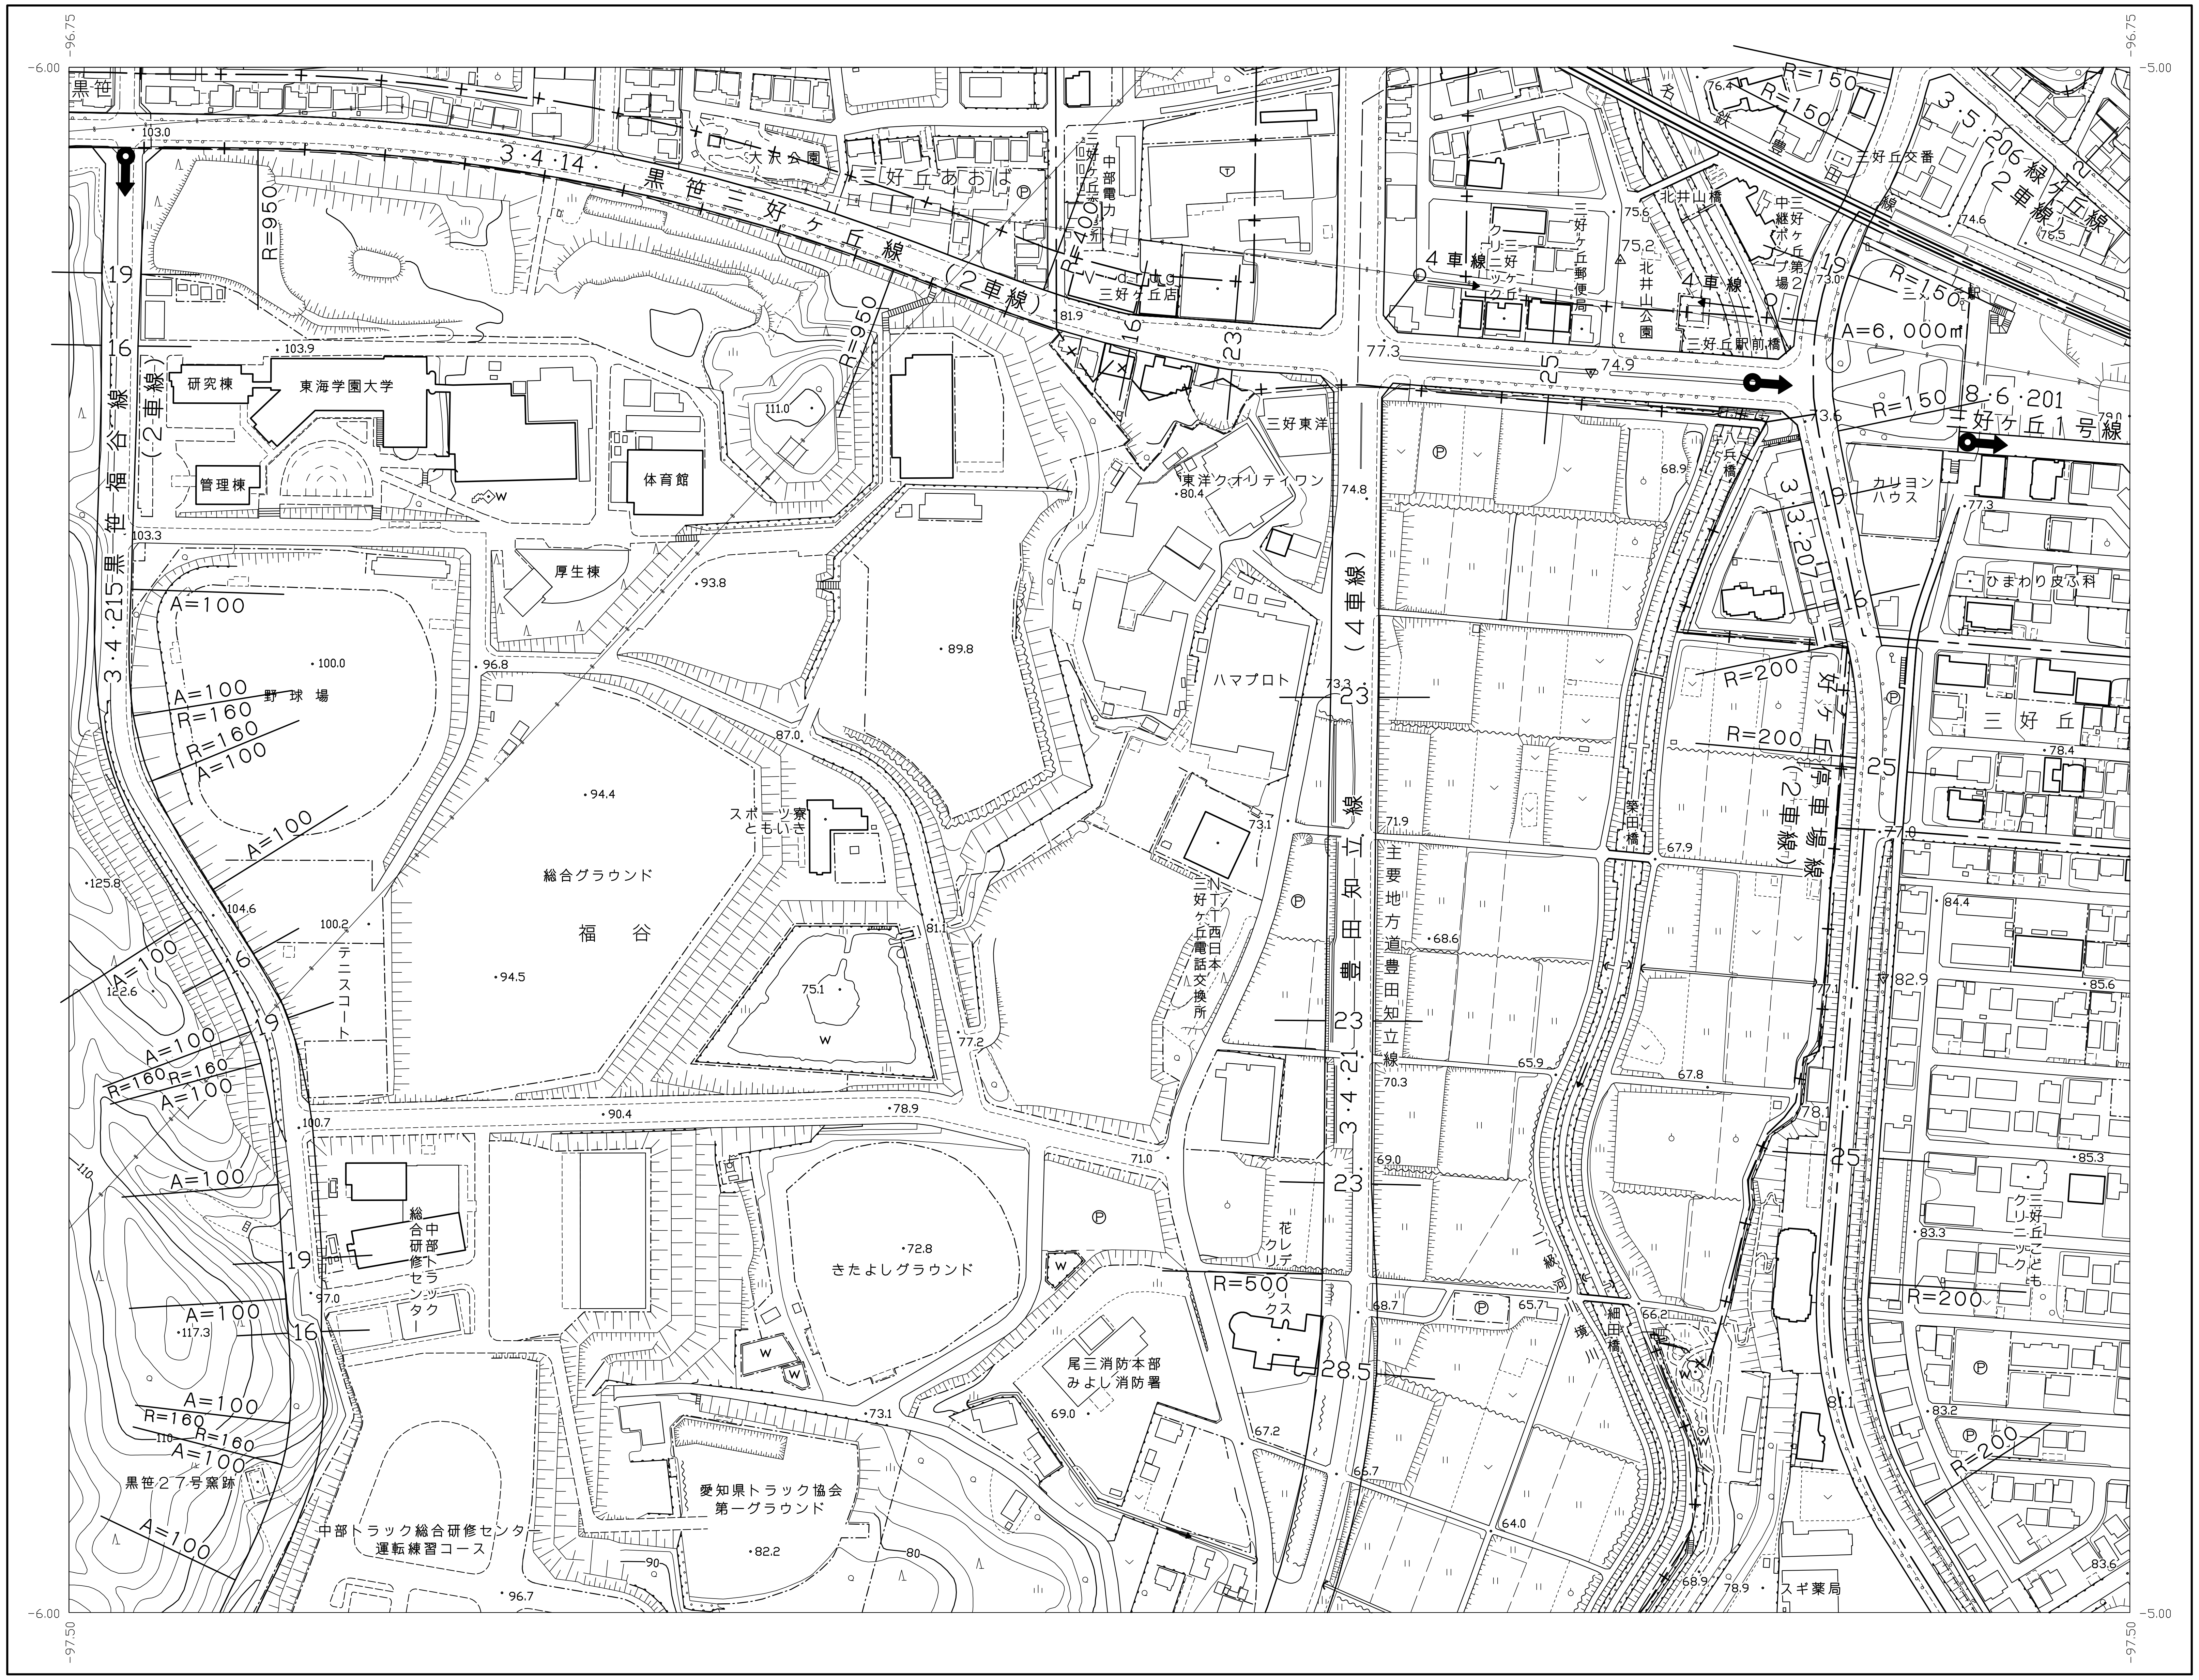

−96.75
−6.00
−5.00
−97.50
黒笹
3・4・14 黒笹三好ケ丘線
（2車線）
大沢公園
三好丘あおば
中部電力
三好ケ丘店
R=950
R=400
研究棟
東海学園大学
管理棟
体育館
厚生棟
3・4・215 黒笹福谷線
（2車線）
野球場
A=100
R=160
総合グラウンド
福谷
スポーツ寮ともいき
テニスコート
三好東洋
東洋クオリティワン
ハマプロト
NTT西日本三好ケ丘電話交換所
3・4・21 豊田知立線
（4車線）
主要地方道豊田知立線
4車線
きたよしグラウンド
尾三消防本部 みよし消防署
愛知県トラック協会 第一グラウンド
中部トラック総合研修センター
運転練習コース
黒笹27号窯跡
R=500
境川
細田橋
築田橋
北井山橋
北井山公園
三好ケ丘郵便局
三好丘駅前橋
三好丘交番
名鉄豊田線
3・5・206 緑ケ丘線
（2車線）
R=150
A=6,000m
8・6・201 三好ケ丘1号線
3・3・207 三好ケ丘線
（2車線）
カリヨンハウス
ひまわり皮ふ科
三好丘
R=200
スギ薬局
19
16
23
25
28.5

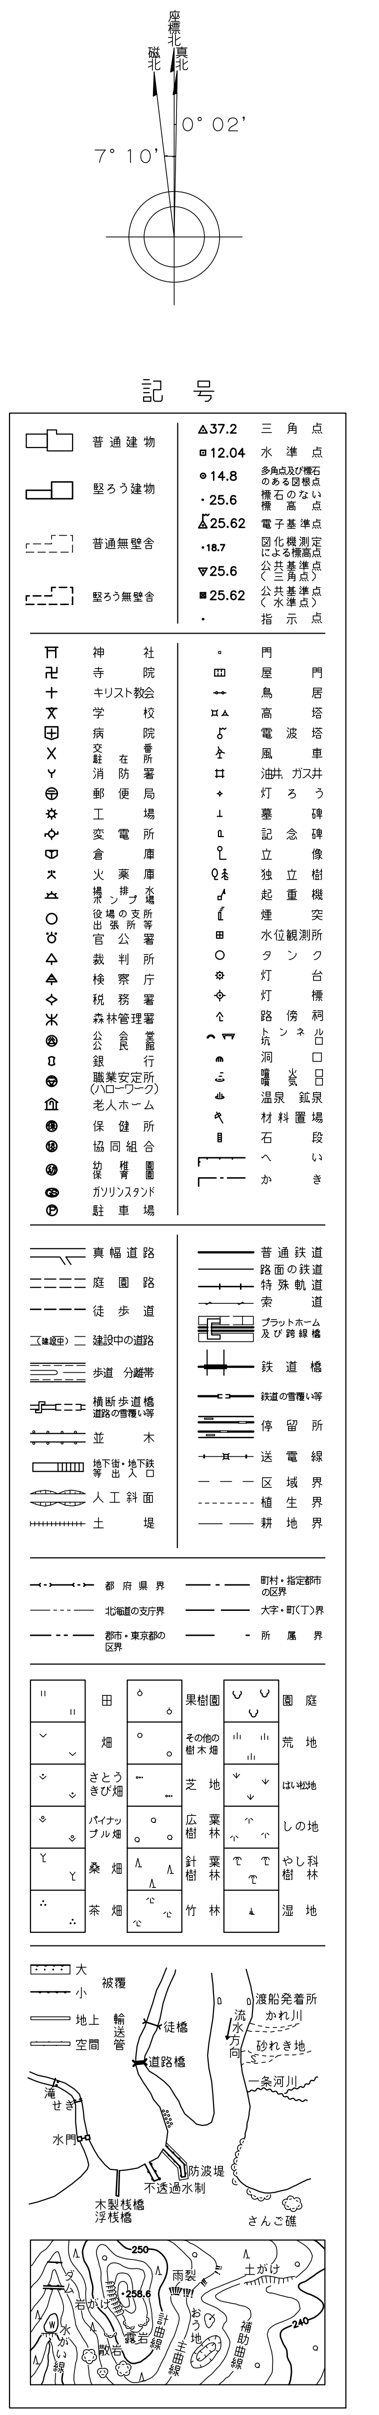

株式会社 パスコ 調製

みよし市

平成１５年１０月作成
平成１７年３月一部修正
平成２１年３月修正
平成２２年１２月一部修正
平成２３年３月一部修正
平成２４年３月一部修正
平成２６年３月一部修正
平成２８年３月修正
令和４年３月一部修正

1:2,500

0 50 100 200 300m

「この測量成果は、国土地理院長の助言を受けて得たものである。
（助言番号） 令３部公第１１５号」