	10−1	10−2
9−4	10−3	10−4
13−2	14−1	14−2

1:2,500 みよし市都市計画図 10−3

（街路図）

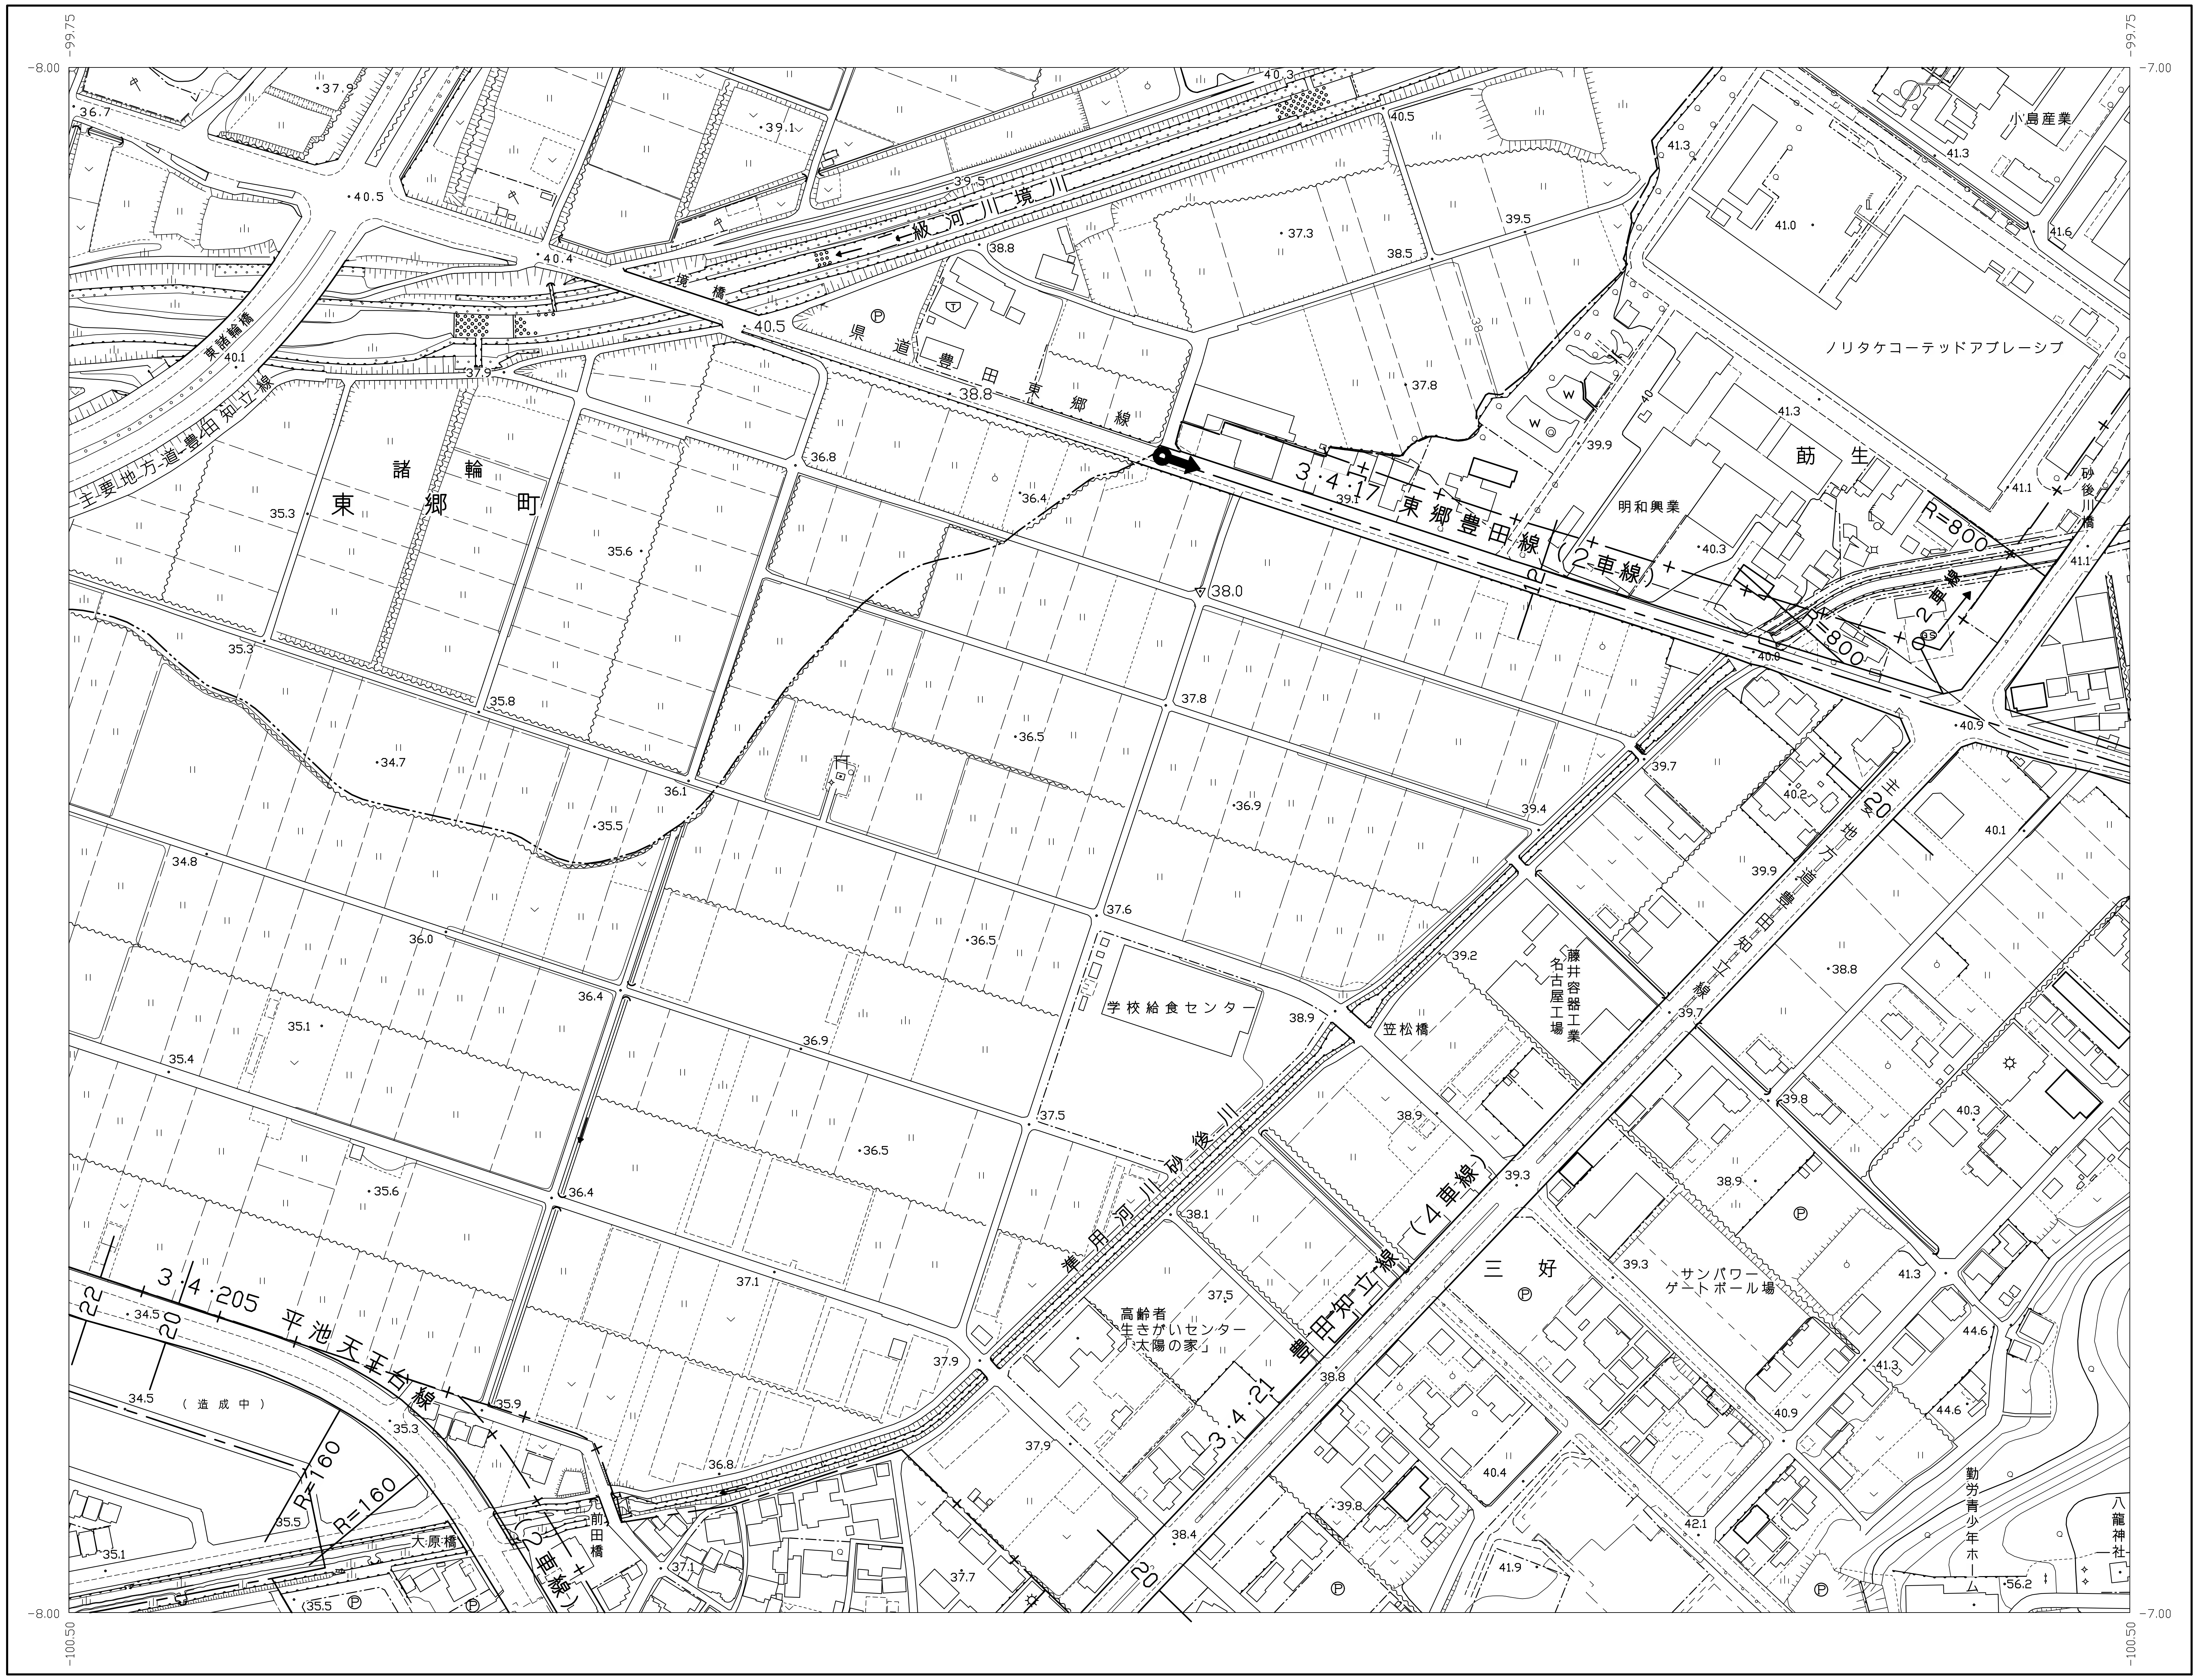

−99.75
−8.00
−7.00
−100.50
一級河川境
境橋
県道豊田東郷線
3・4・17 東郷豊田線（2車線）
R=800
R=800
砂後川橋
小島産業
ノリタケコーテッドアブレーシブ
莇生
明和興業
諸輪
東郷町
東郷地方道豊田知立線
東諸輪橋
学校給食センター
笠松橋
藤井容器工業 名古屋工場
豊田知立線（4車線）
3・4・21
境川河川 砂後川
三好
サンパワー ゲートボール場
高齢者 生きがいセンター 「太陽の家」
3・4・205 平池天王台線（2車線）
（造成中）
R=160
R=160
前田橋
大原橋
勤労青少年ホーム
八龍神社
22
20
20
20
12

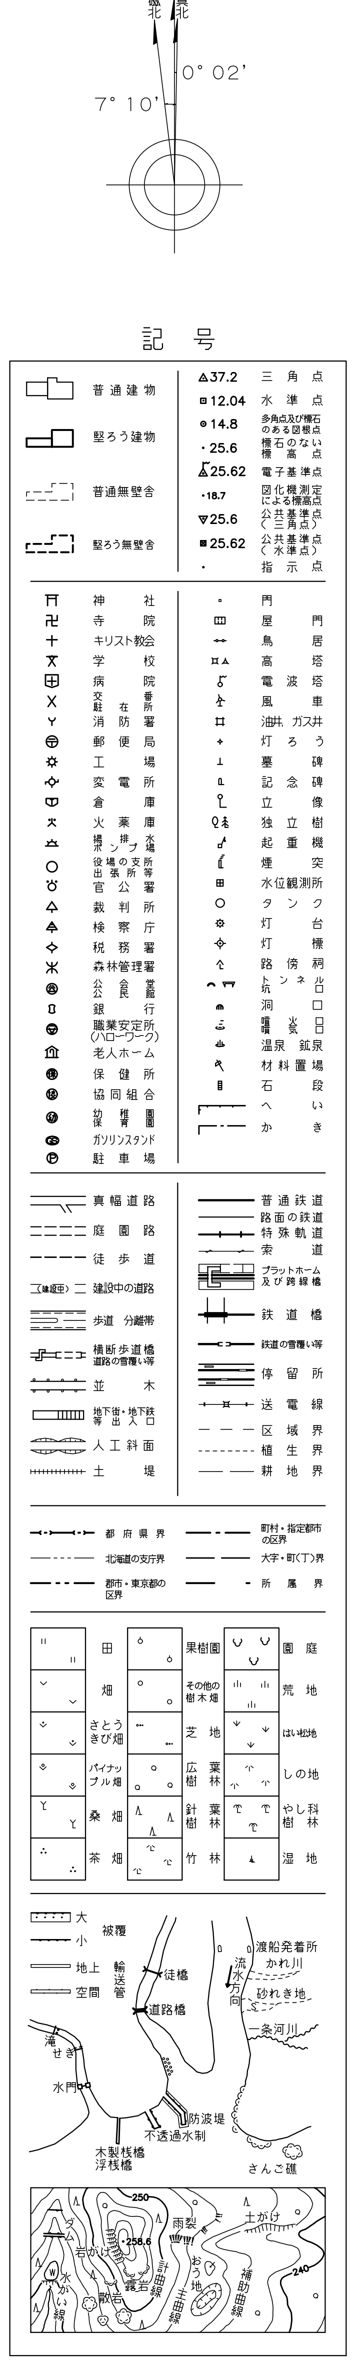

株式会社　パスコ　調製

平成１５年１０月作成
平成１７年３月一部修正
平成２１年３月修正
平成２２年１２月一部修正
平成２３年３月一部修正
平成２４年３月一部修正
平成２６年３月一部修正
平成２８年３月修正
平成３１年３月一部修正
令和４年３月一部修正

1:2,500

0　50　100　200　300m

「この測量成果は、国土地理院長の助言を受けて得たものである。
（助言番号）　令３部公第１１５号」

みよし市